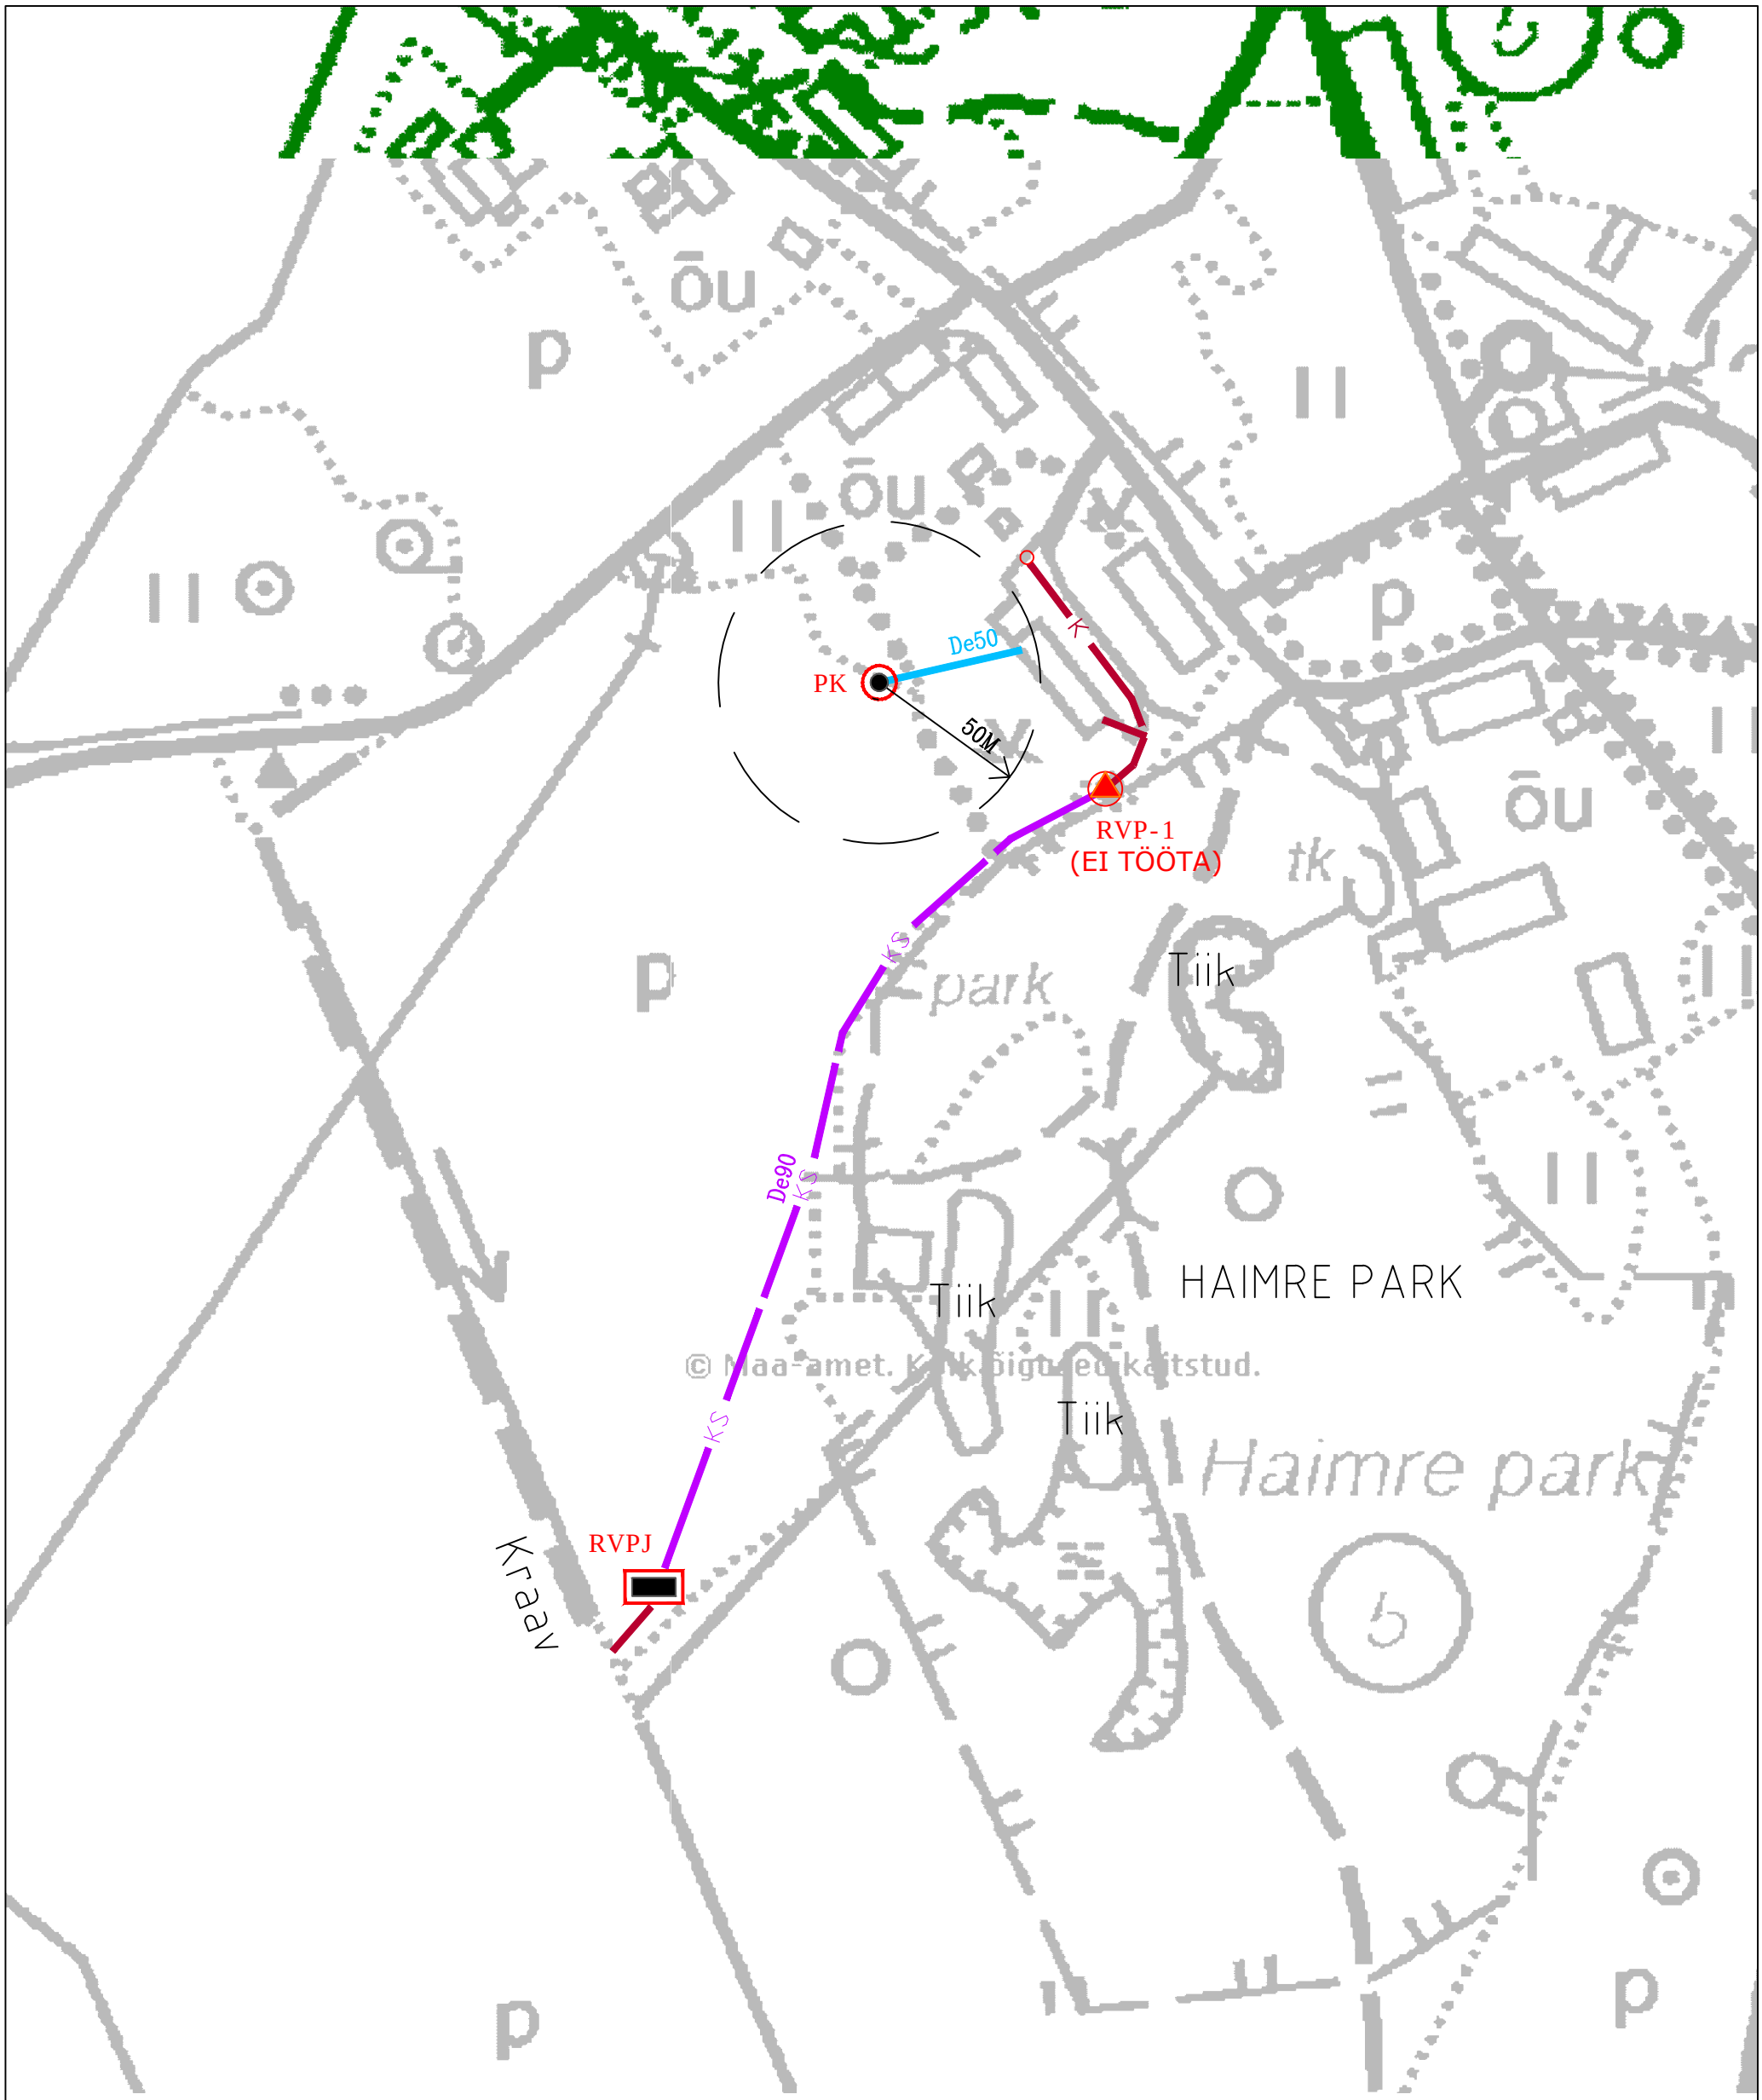

TINGMÄRGID

	Kinnistu piir
K	Olemasolev reoveetorustik
V	Olemasolev veetorustik
KS	Olemasolev survetorustik
RVPJ	Olemasolev reoveepuhasti
PK1	Olemasolev puurkaev-pumpla
RVP	Olemasolev reoveepumpla

Hekes Eesti OÜ
Reg.k.: 10973620
Aadress: Pirni 12
Tallinn
10617

Projektijuht/Project manager: Sven Otsmaa	Allkiri/Signature:
Projekteerija/Designed by: Sven Otsmaa	Allkiri/Signature:

Tellija/Client: Märjamaa Vald

Objekt/Object: MÄRJAMAA VALLA ÜHISVEEVÄRGI JA -KANALISATSIOONI ARENDAMISE KAVA

Joonise sisu/Drawing: Haimre küla vee- ja kanalisatsioonirajatiste skeem

Mõõtkava/Scale:	Joon. nr/Drawing nr:	Töö nr/Job nr:
1:2000	VVK-1	16-2011

Staadium/Stage:	Kuupäev/Date:
EP	08.02.2012.a.

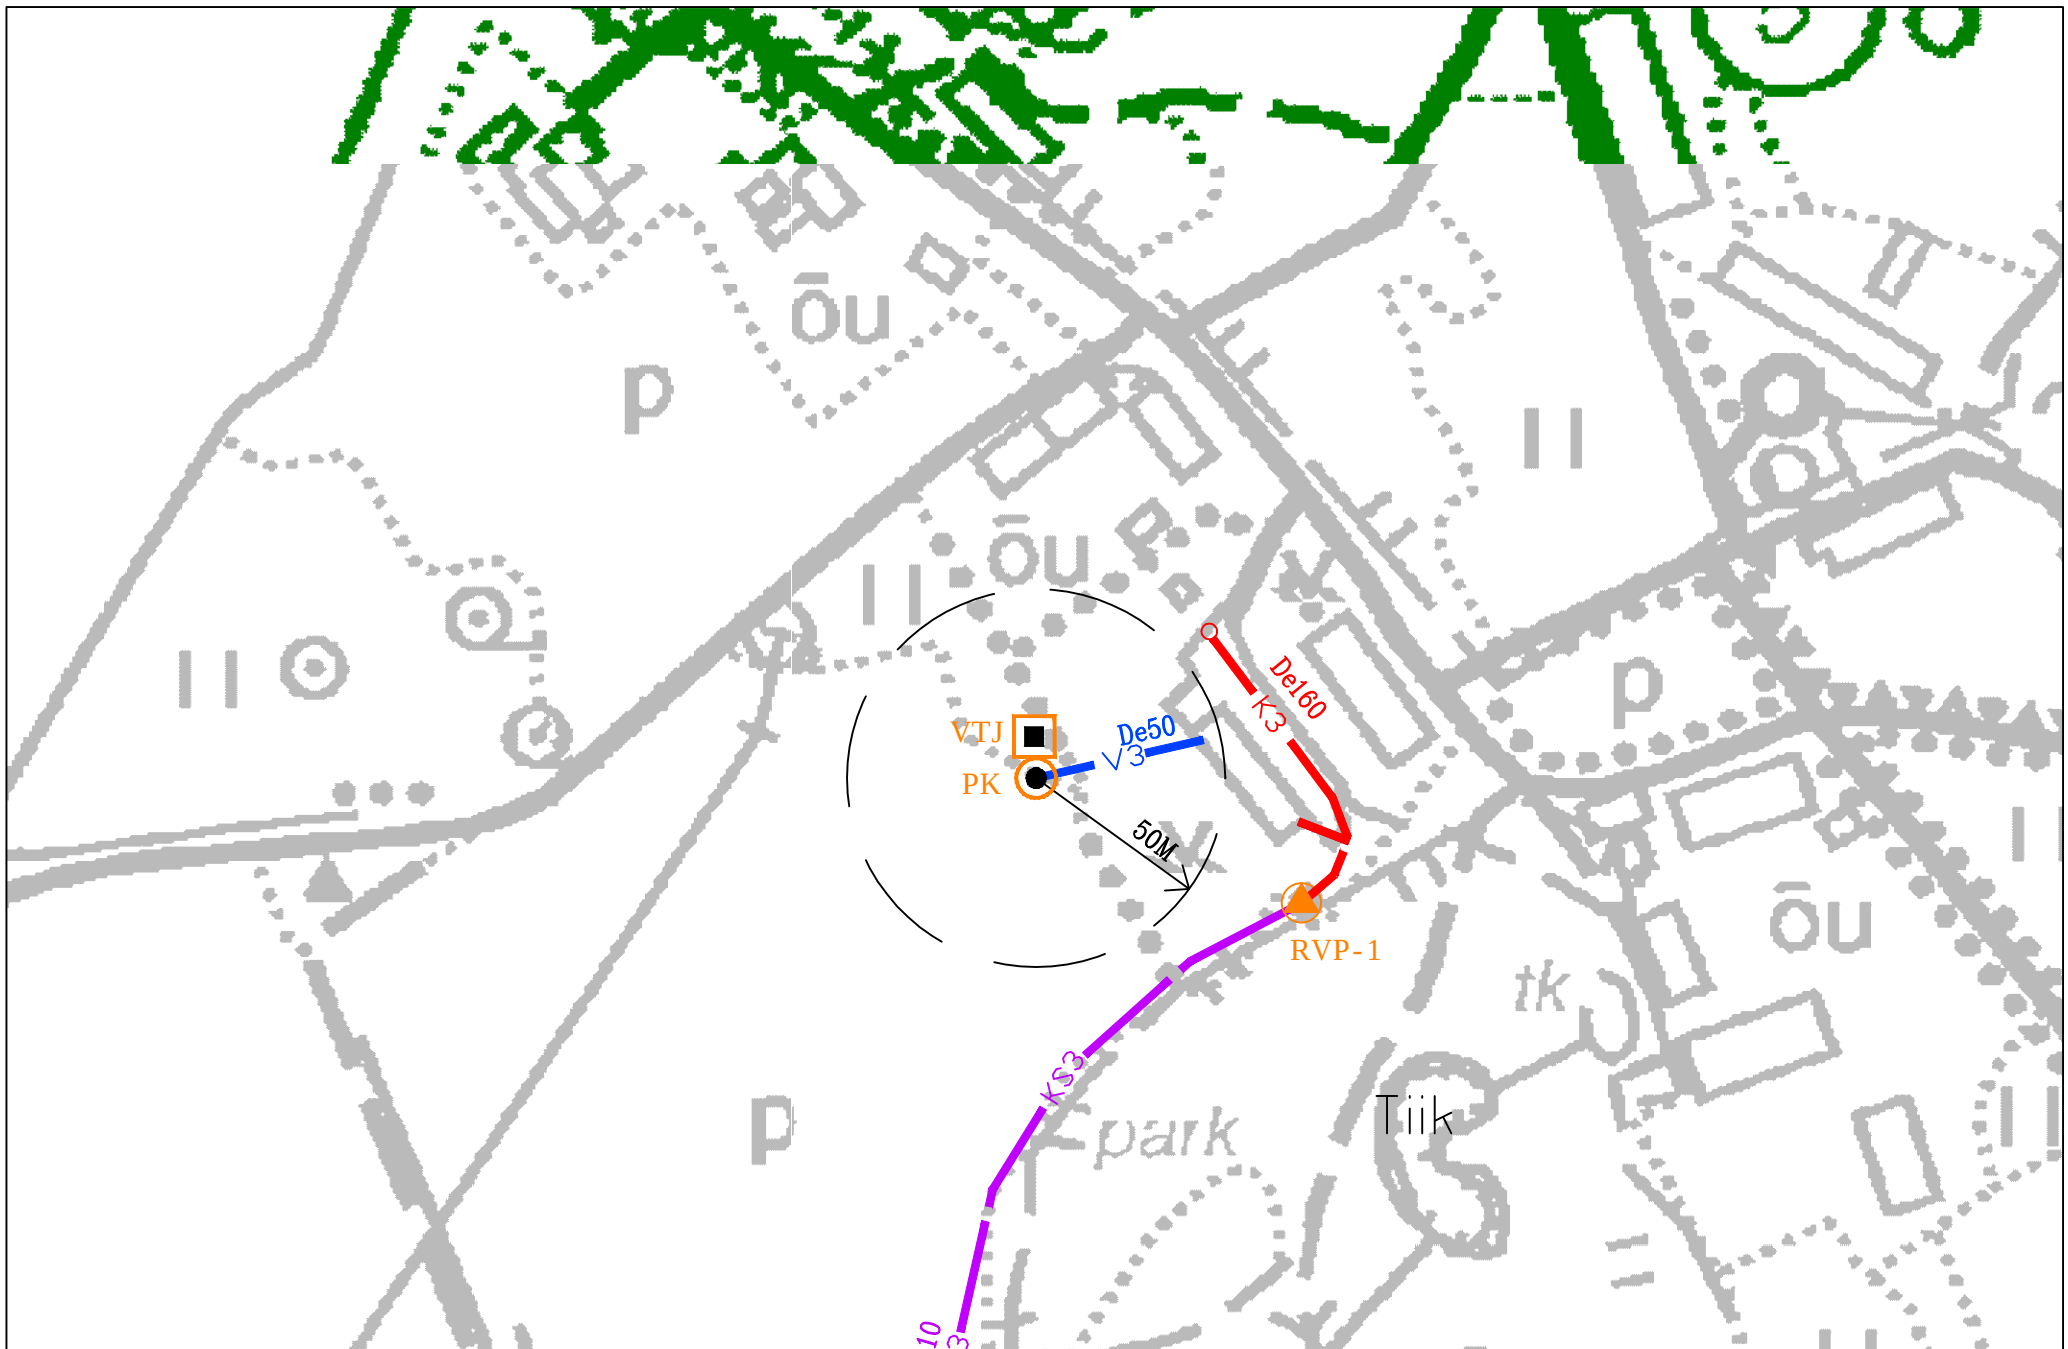

TINGMÄRGID

- Kinnistu piir
- K3 — Rekonstrueeritav reoveetorustik (pikaajaline)
- KS3 — Rekonstrueeritav survetorustik (pikaajaline)
- V3 — Rekonstrueeritav veetorustik (pikaajaline)

- RVPJ — Rekonstrueeritav reoveepuhasti
- RVP — Rekonstrueeritav reoveepumpla
- PK — Rekonstrueeritav puurkaev-pumpla
- VTJ — Rekonstrueeritav veetöötlusjaam/seade

Hekes Eesti OÜ
Reg.k.: 10973620
Aadress: Pirni 12
Tallinn
10617

Projektijuht/Project manager: Sven Otsmaa	Allkiri/Signature:
Projekteerija/Designed by: Sven Otsmaa	Allkiri/Signature:

Tellija/Client: Märjamaa Vald

Objekt/Object: MÄRJAMAA VALLA ÜHISVEEVÄRGI JA -KANALISATSIOONI ARENDAMISE KAVA

Joonise sisu/Drawing: Haimre küla rekonstrueeritavate vee- ja kanalisatsioonirajatiste skeem

Mõõtkava/Scale:	Joon. nr/Drawing nr:	Töö nr/Job nr:
1:2000	VVK-2	16-2011

Staadium/Stage:	Kuupäev/Date:
EP	08.02.2012.a.

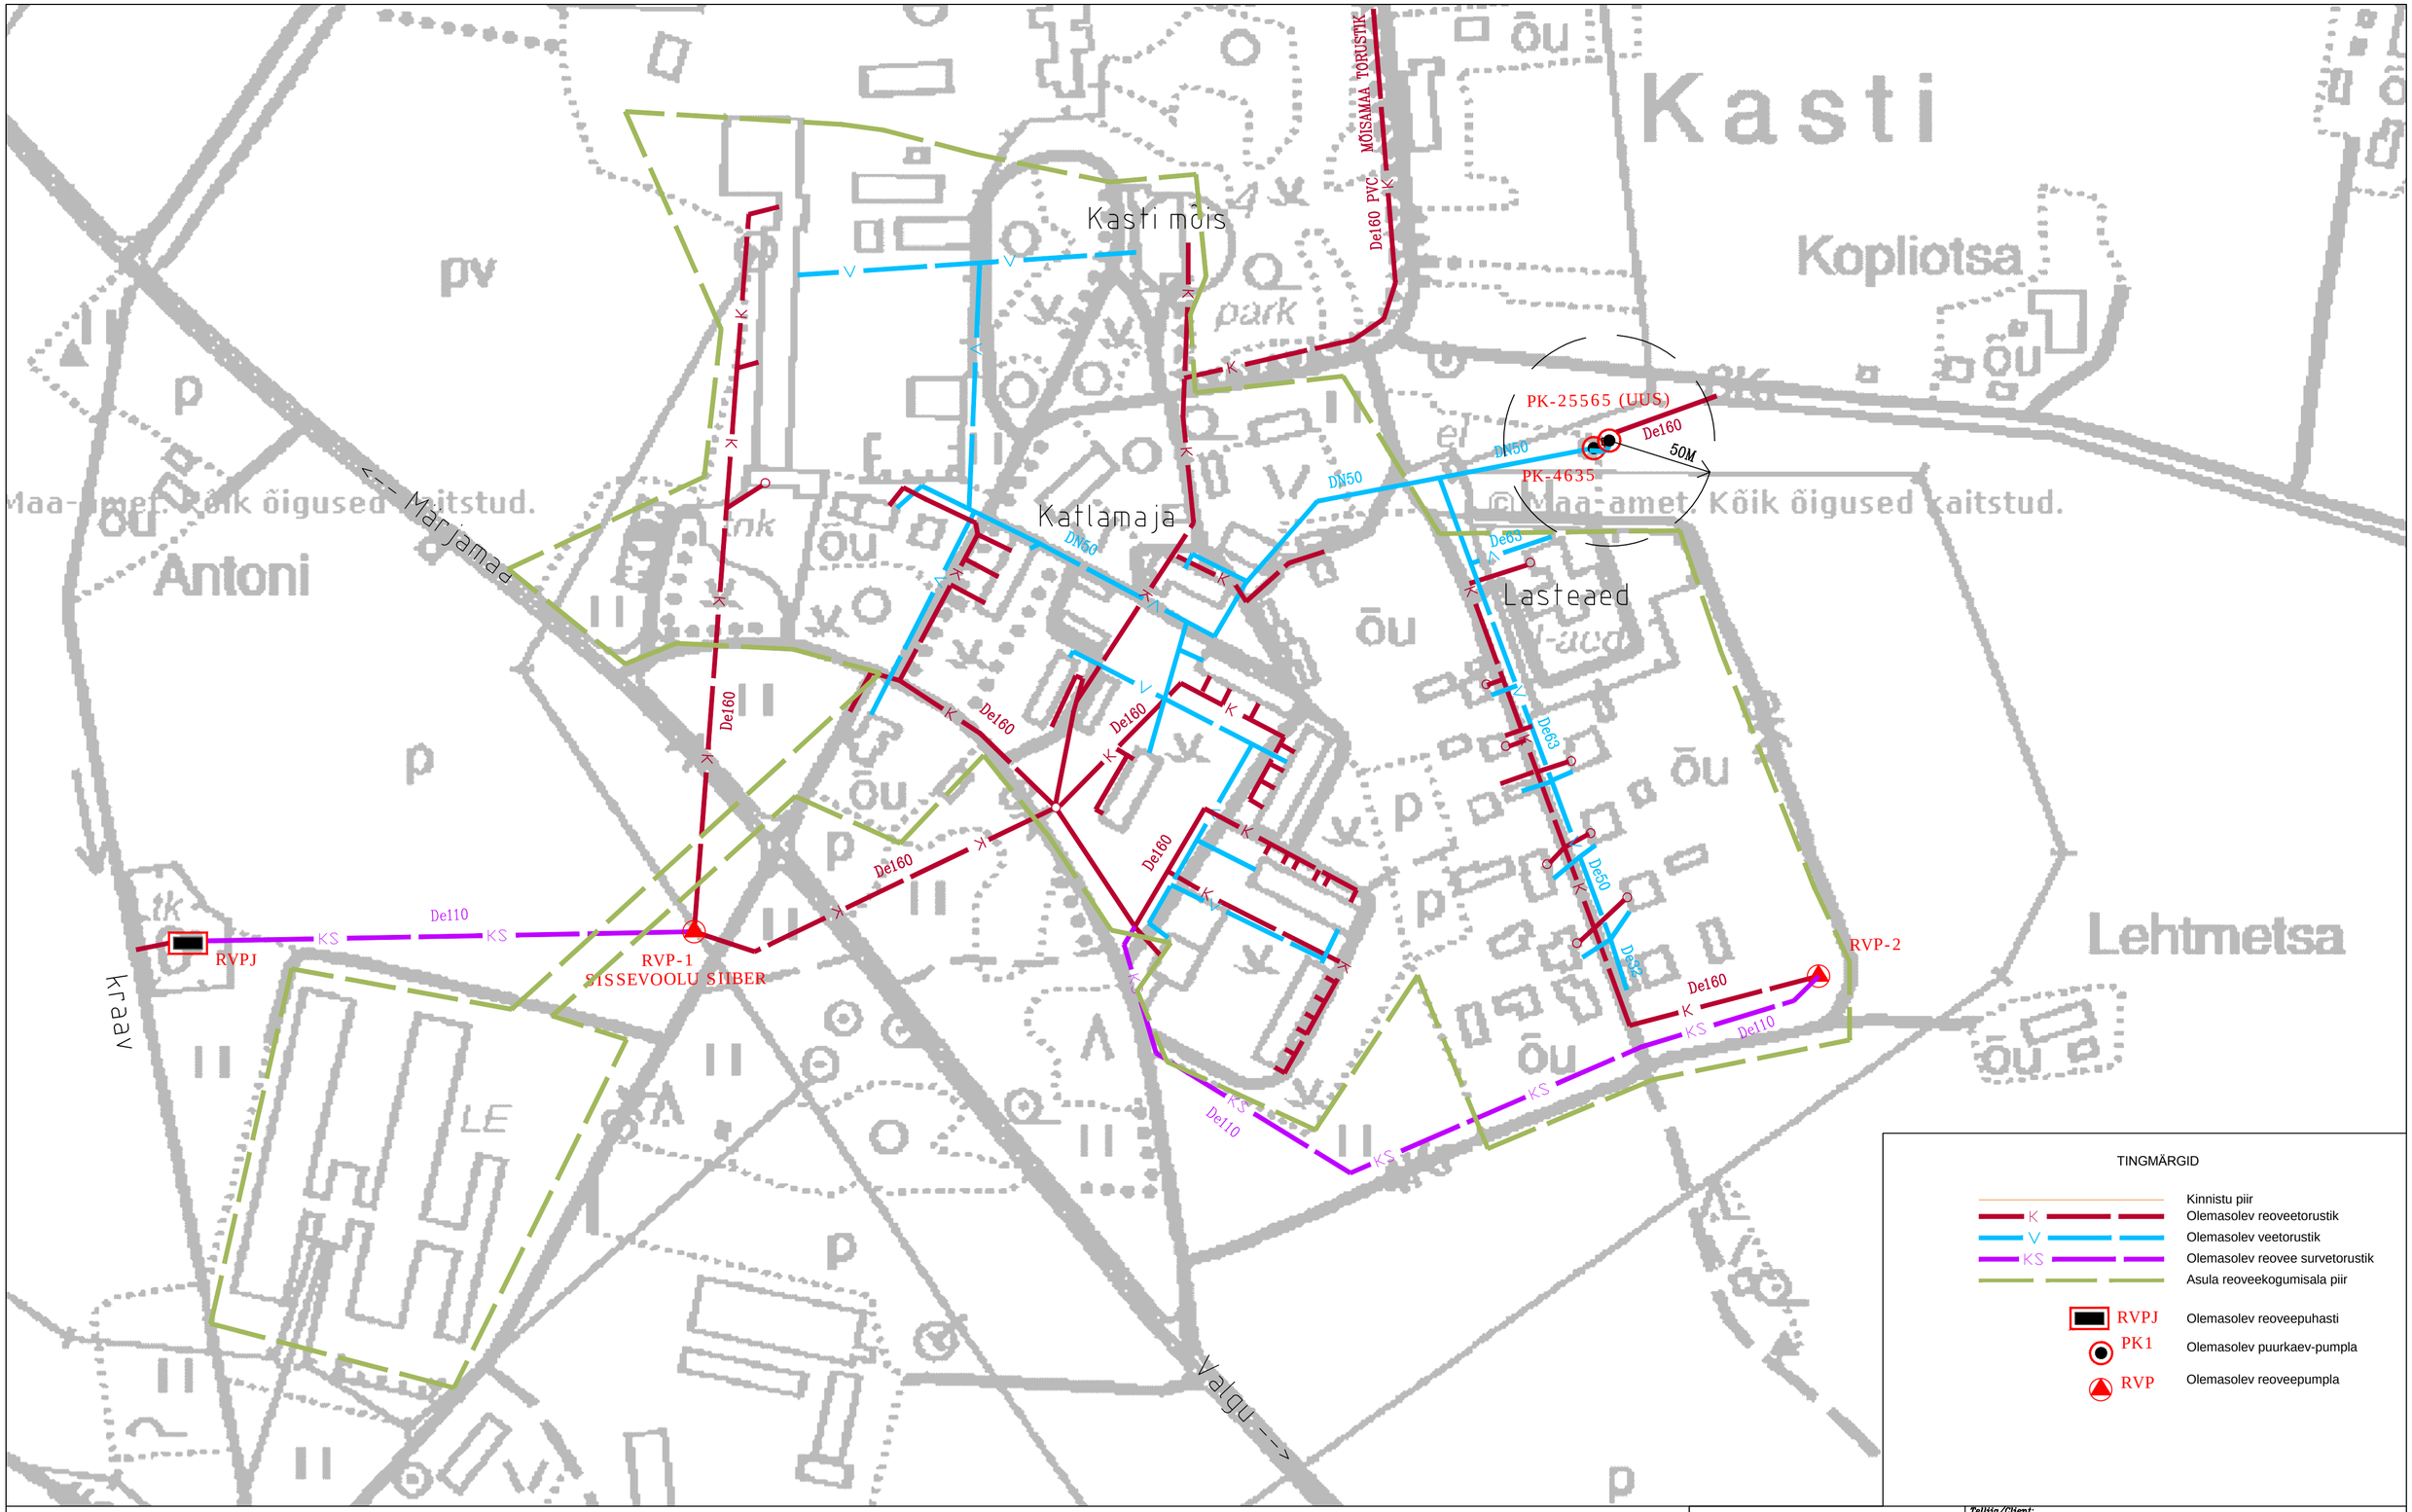

TINGMÄRGID

- Kinnistu piir
- K — Olemasolev reoveetorustik
- V — Olemasolev veetorustik
- KS — Olemasolev reovee survetorustik
- Asula reoveekogumisala piir
- RVPJ — Olemasolev reoveepuhasti
- PK1 — Olemasolev puurkaev-pumpla
- RVP — Olemasolev reoveepumpla

Hekes Eesti OÜ
Reg.k.: 10973620
Aadress: Pirni 12
Tallinn
10617

Tellija/Client: Märjamaa Vald

Objekt/Object: MÄRJAMAA VALLA ÜHISVEEVÄRGI JA -KANALISATSIOONI ARENDAMISE KAVA

Joonise sisu/Drawing: Kasti küla vee- ja kanalisatsioonirajatiste skeem

Projektijuht/Project manager:	Allkiri/Signature:
Sven Otsmaa	
Projekteerija/Designed by:	Allkiri/Signature:
Sven Otsmaa	

Mõõtkava/Scale:	Joon. nr/Drawing nr:	Töö nr/Job nr:
1:2000	VVK-1	16-2011
Staadium/Stage:	Kuupäev/Date:	
EP	08.02.2012.a.	

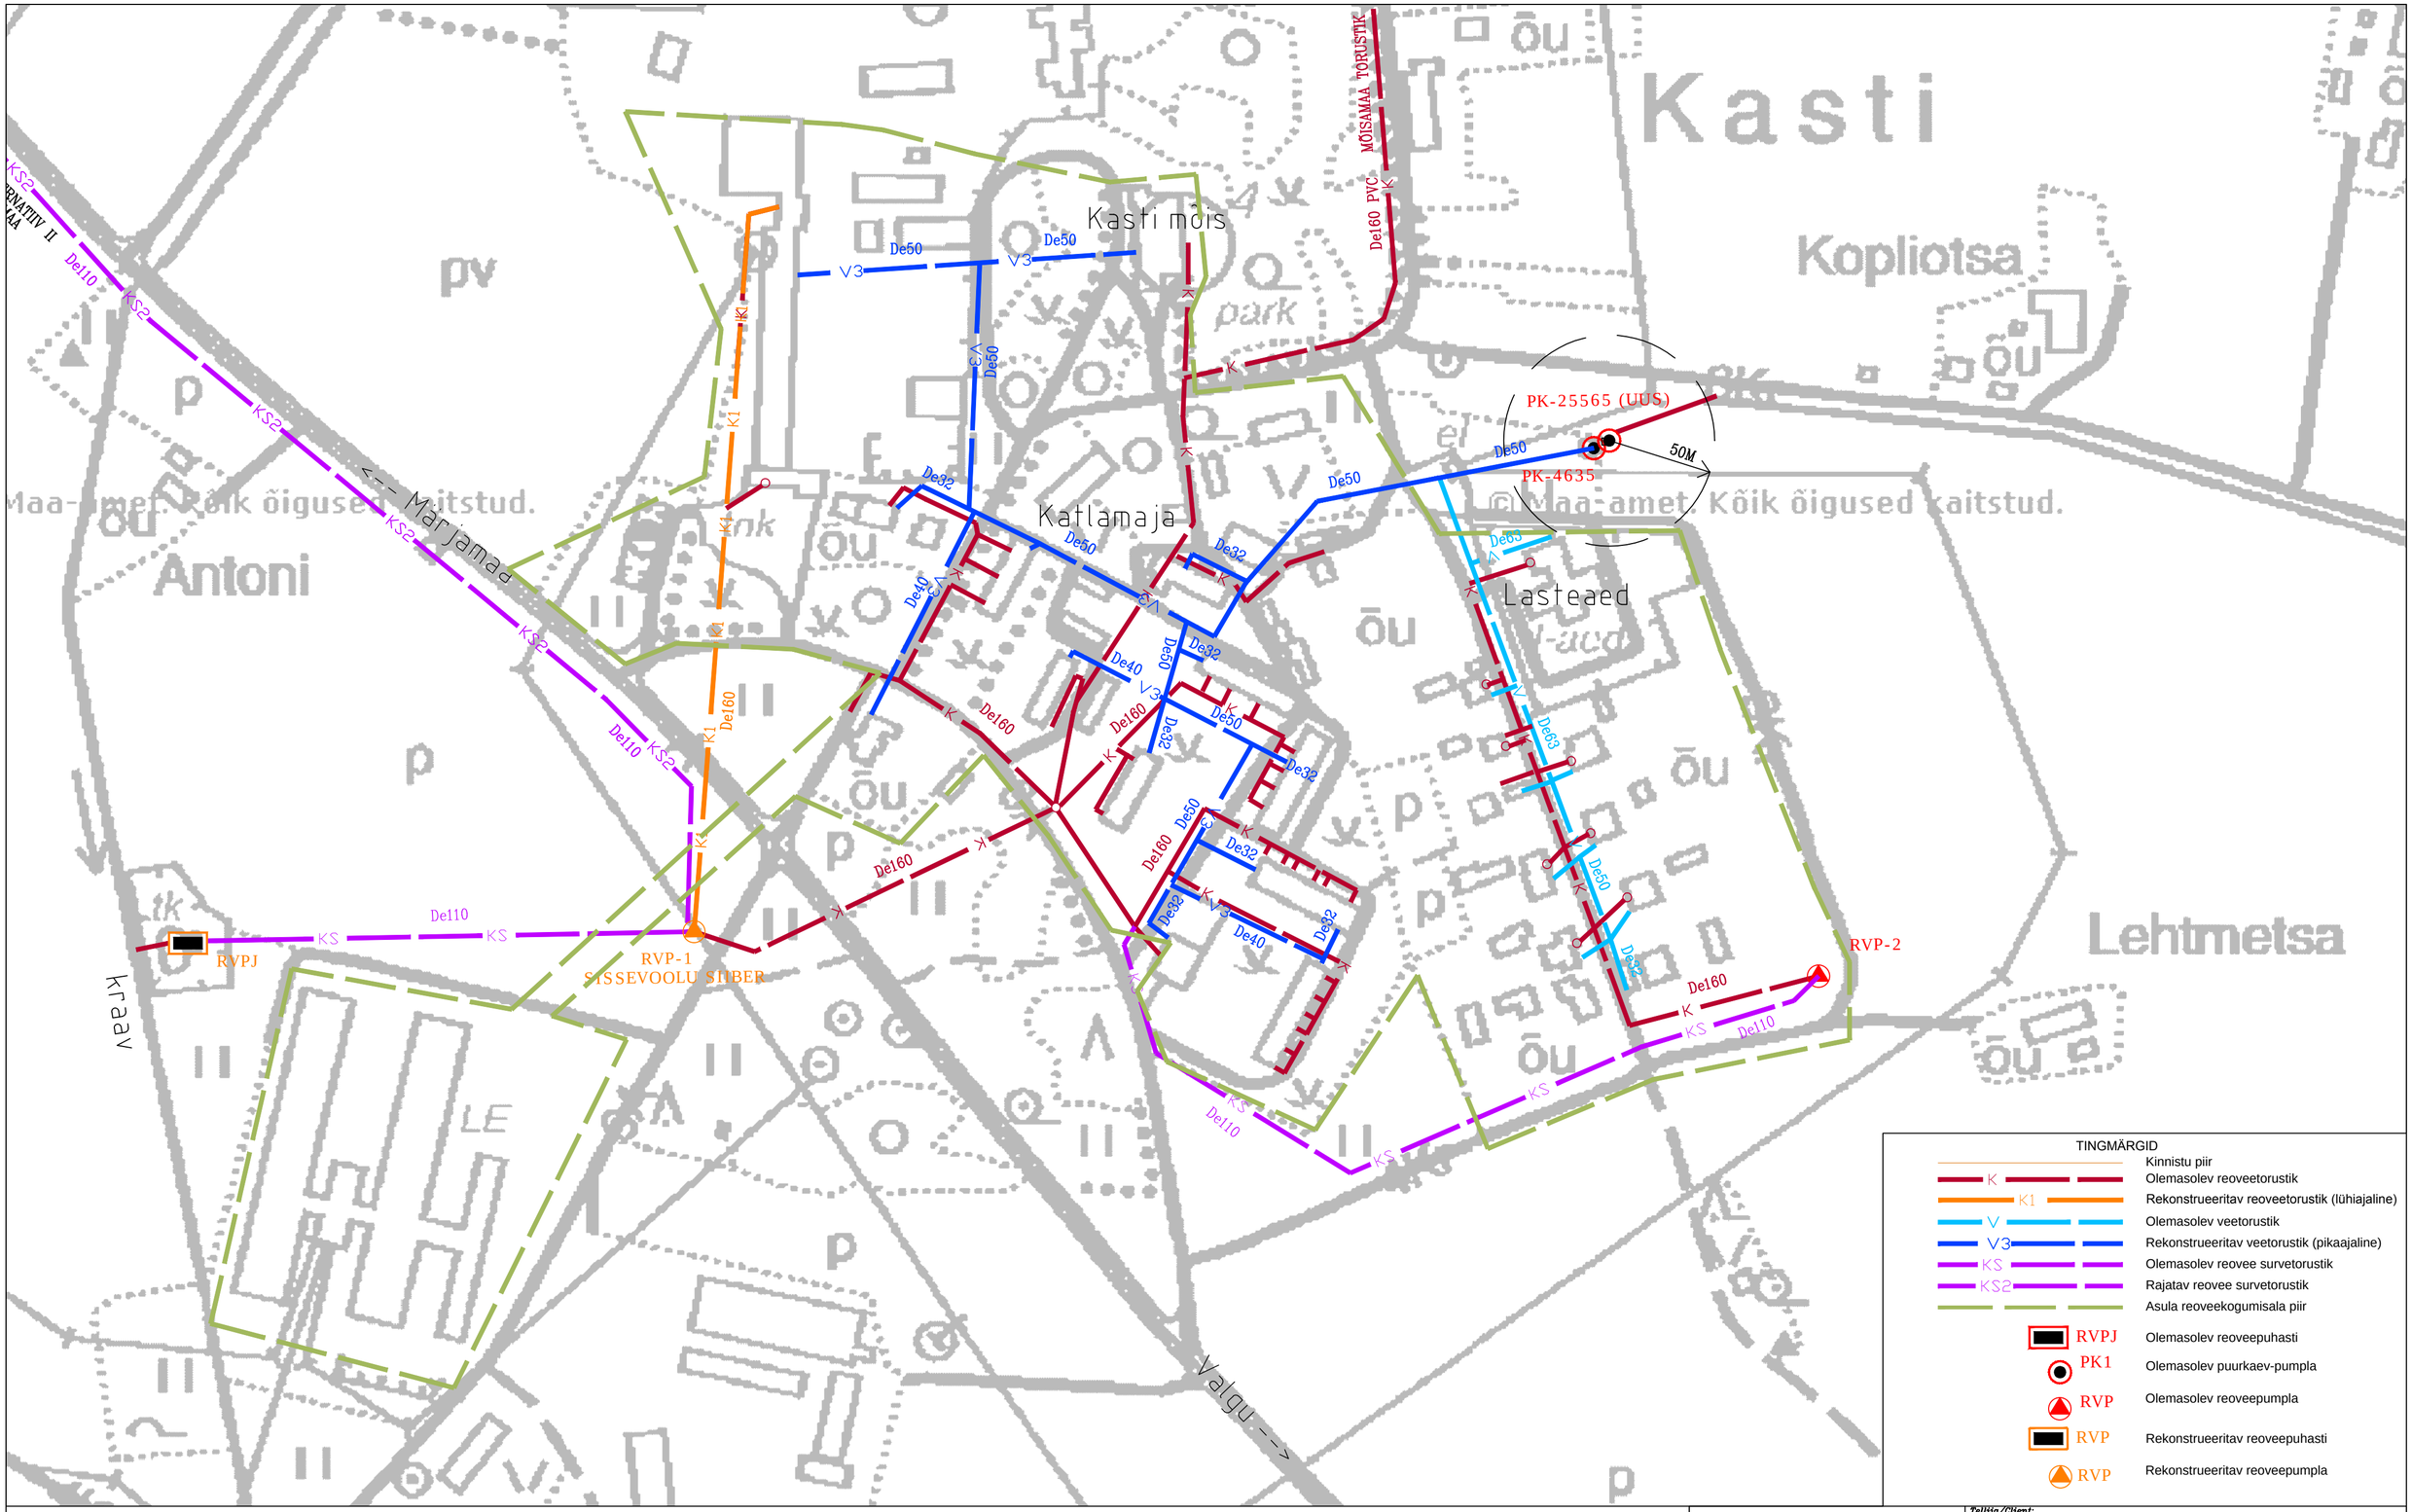

TINGMÄRGID

	Kinnistu piir
K	Olemasolev reoveetorustik
K1	Rekonstrueeritav reoveetorustik (lühiajaline)
V	Olemasolev veetorustik
V3	Rekonstrueeritav veetorustik (pikaajaline)
KS	Olemasolev reovee survetorustik
KS2	Rajatav reovee survetorustik
	Asula reoveekogumisala piir
RVPJ	Olemasolev reoveepuhasti
PK1	Olemasolev puurkaev-pumpla
RVP	Olemasolev reoveepumpla
RVP	Rekonstrueeritav reoveepuhasti
RVP	Rekonstrueeritav reoveepumpla

Hekes Eesti OÜ
Reg.k.: 10973620
Aadress: Pirni 12
Tallinn
10617

Projektijuht/Project manager: Sven Otsmaa
Allkiri/Signature:
Projekteerija/Designed by: Sven Otsmaa
Allkiri/Signature:

Tellija/Client: Märjamaa Vald

Objekt/Object: MÄRJAMAA VALLA ÜHISVEEVÄRGI JA -KANALISATSIOONI ARENDAMISE KAVA

Joonise sisu/Drawing: Kasti küla rekonstrueeritavate vee- ja kanalisatsioonirajatiste skeem

Mõõtkava/Scale:	Joon. nr/Drawing nr:	Töö nr/Job nr:
1:2000	VVK-2	16-2011

Staadium/Stage: EP
Kuupäev/Date: 08.02.2012.a.

TINGMÄRGID

KS2 — Rajatav survetorustik
Kasti - Märjamaa - 7413 m

V2 — Rajatav veetorustik
Haimre - Märjamaa - 3301 m

Hekes Eesti OÜ
Reg.k.: 10973620
Aadress: Pirni 12
Tallinn
10617

Tellija/Client:	Märjamaa Vald
Objekt/Object:	MÄRJAMAA VALLA ÜHISVEEVÄRGI JA -KANALISATSIOONI ARENDAMISE KAVA
Joonise sisu/Drawing:	Märjamaa alevi ja Kasti küla vahelise surve- ja veetorustiku skeem
Projektijuht/Project manager:	Sven Otsmaa
Allkiri/Signature:	
Projekteerija/Designed by:	Sven Otsmaa
Allkiri/Signature:	
Mõõtkava/Scale:	1:10000
Joon. nr/Drawing nr:	VVK-1
Töö nr/Job nr:	16-2011
Staadium/Stage:	EP
Kuupäev/Date:	11.02.2012.a.

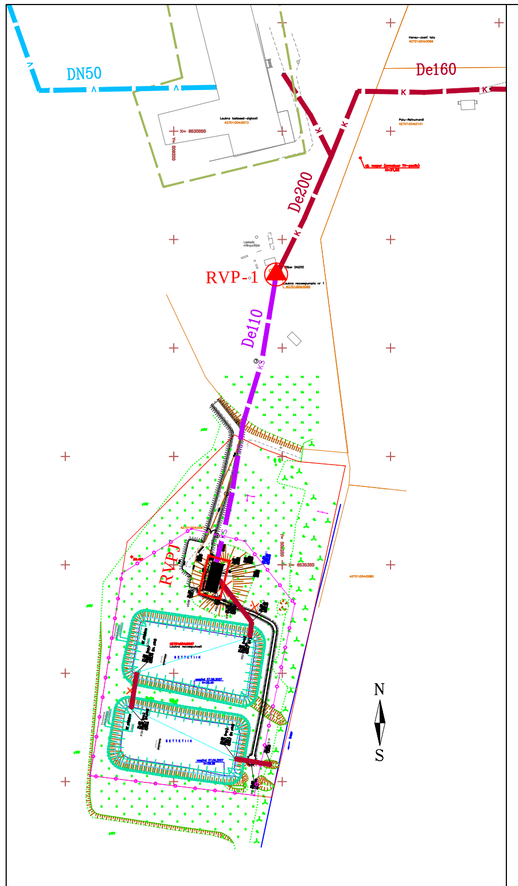

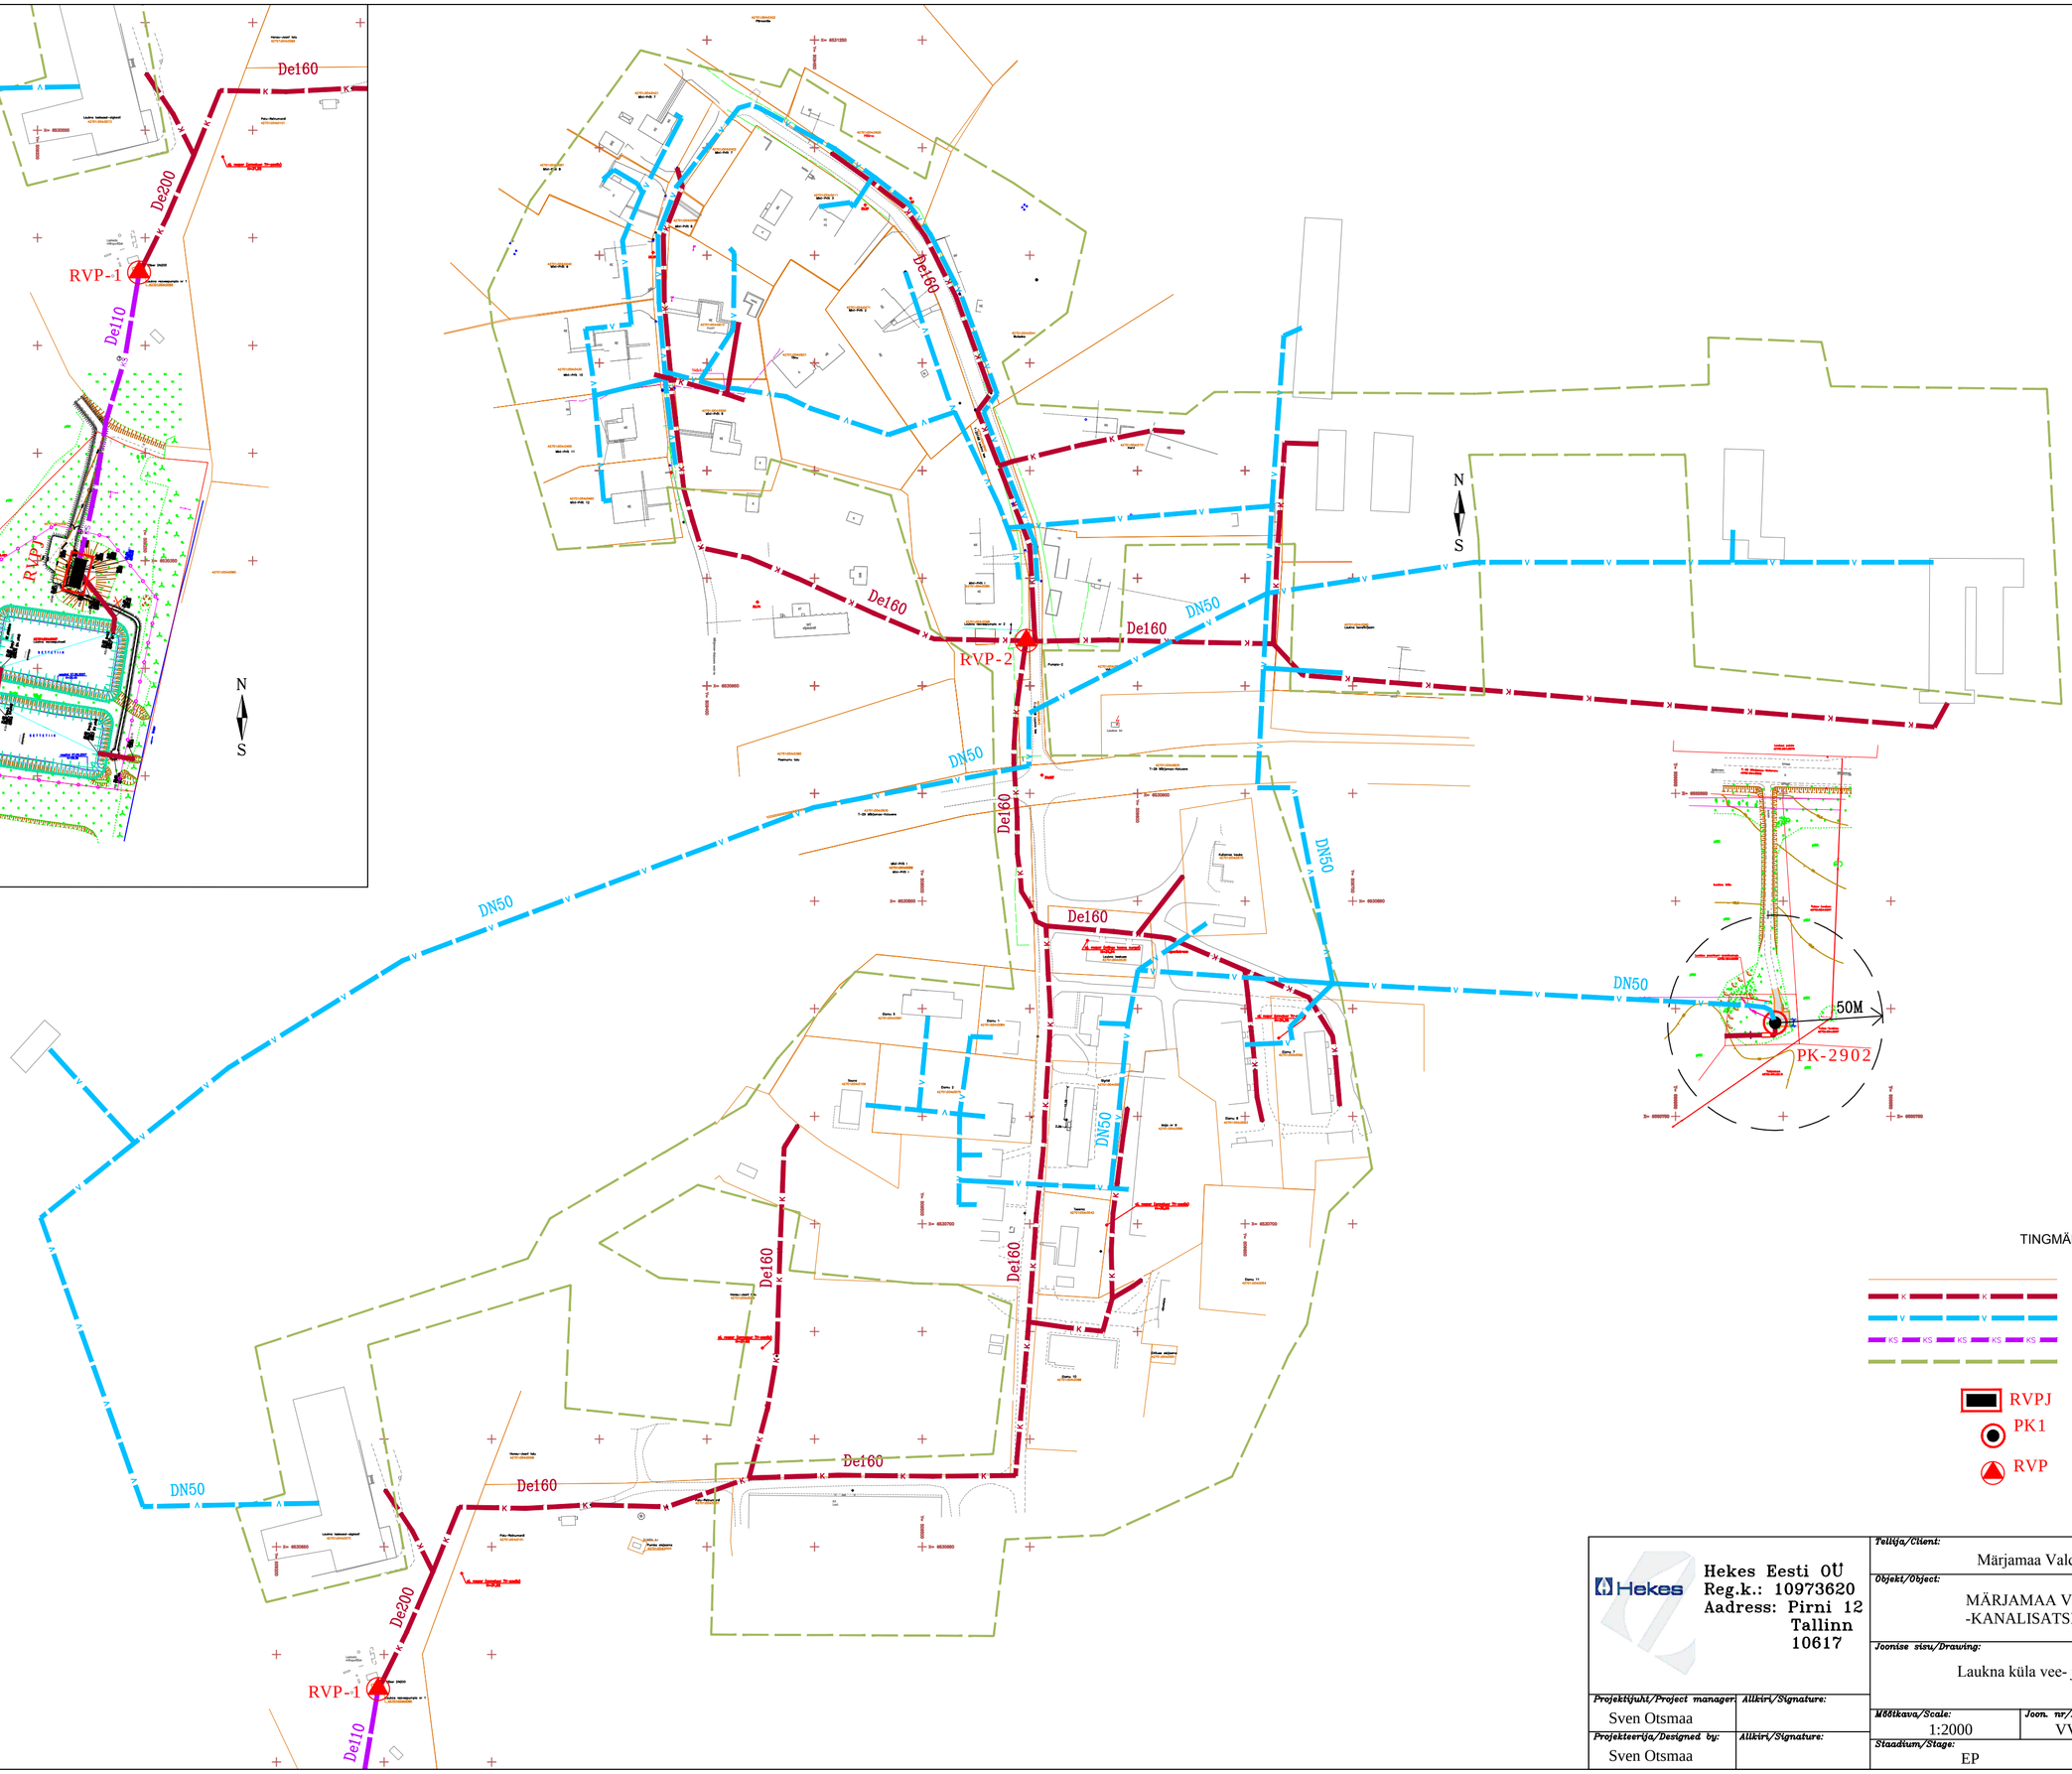

TINGMÄRGID

- Kinnistu piir
- Olemasolev reoveetorustik
- Olemasolev veetorustik
- Olemasolev reovee survetorustik
- Asula reoveekogumisala piir
- RVPJ — Olemasolev reoveepuhasti
- PK1 — Olemasolev puurkaev-pumpla
- RVP — Olemasolev reoveepumpla

Hekes Eesti OÜ
Reg.k.: 10973620
Aadress: Pirni 12
Tallinn
10617

Projektijuht/Project manager: Sven Otsmaa	Allkiri/Signature:
Projekteerija/Designed by: Sven Otsmaa	Allkiri/Signature:

Tellija/Client: Märjamaa Vald

Objekt/Object: MÄRJAMAA VALLA ÜHISVEEVÄRGI JA -KANALISATSIOONI ARENDAMISE KAVA

Joonise sisu/Drawing: Laukna küla vee- ja kanalisatsioonirajatiste skeem

Mõõtkava/Scale:	Joon. nr/Drawing nr:	Töö nr/Job nr:
1:2000	VVK-1	16-2011

Staadium/Stage:	Kuupäev/Date:
EP	08.01.2012.a.

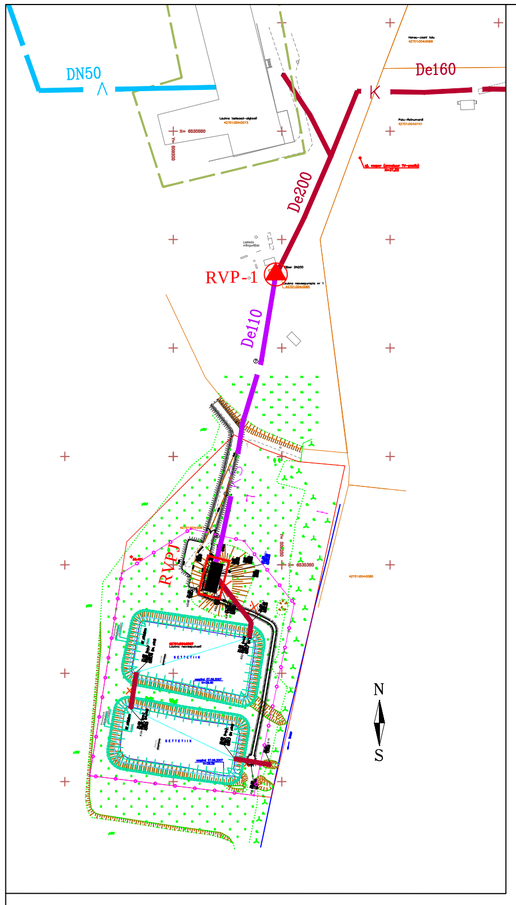

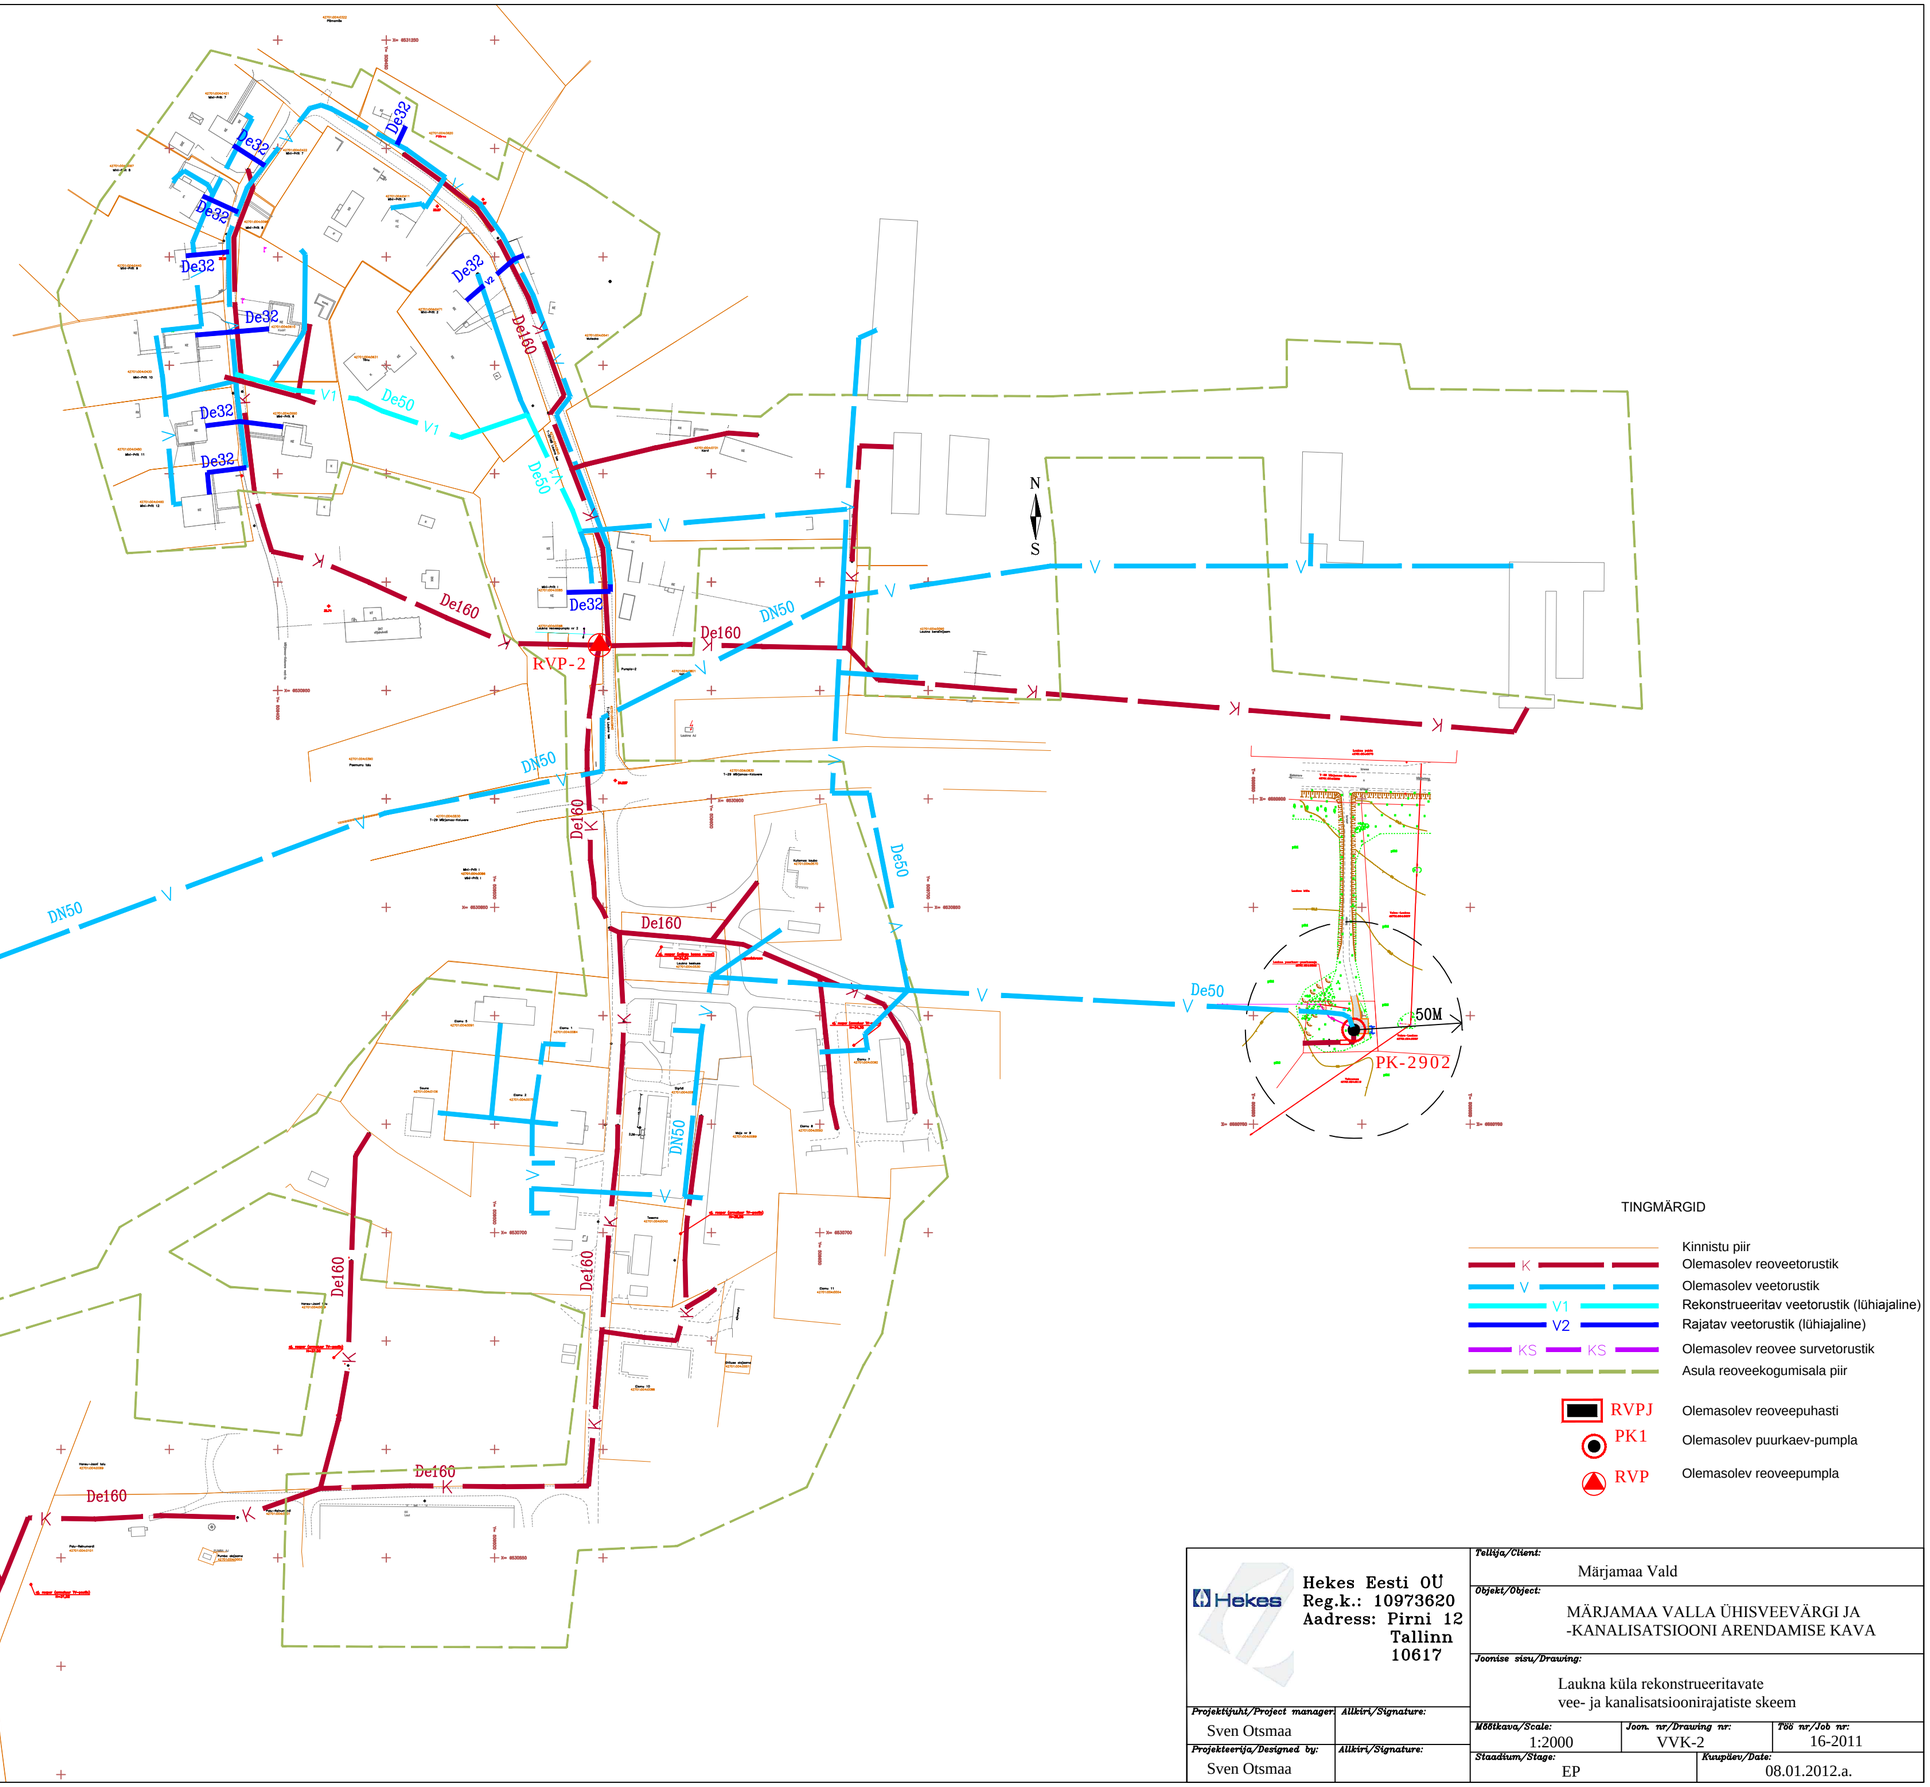

TINGMÄRGID

- Kinnistu piir
- K — Olemasolev reoveetorustik
- V — Olemasolev veetorustik
- V1 — Rekonstrueeritav veetorustik (lühiajaline)
- V2 — Rajatav veetorustik (lühiajaline)
- KS — Olemasolev reovee survetorustik
- Asula reoveekogumisala piir
- RVPJ — Olemasolev reoveepuhasti
- PK1 — Olemasolev puurkaev-pumpla
- RVP — Olemasolev reoveepumpla

Hekes Eesti OÜ
Reg.k.: 10973620
Aadress: Pirni 12
Tallinn
10617

Tellija/Client:	Märjamaa Vald
Objekt/Object:	MÄRJAMAA VALLA ÜHISVEEVÄRGI JA -KANALISATSIOONI ARENDAMISE KAVA
Joonise sisu/Drawing:	Laukna küla rekonstrueeritavate vee- ja kanalisatsioonirajatiste skeem
Projektijuht/Project manager: Sven Otsmaa	Allkiri/Signature:
Projekteerija/Designed by: Sven Otsmaa	Allkiri/Signature:
Mõõtkava/Scale: 1:2000	Joon. nr/Drawing nr: VVK-2
Töö nr/Job nr: 16-2011	
Staadium/Stage: EP	Kuupäev/Date: 08.01.2012.a.

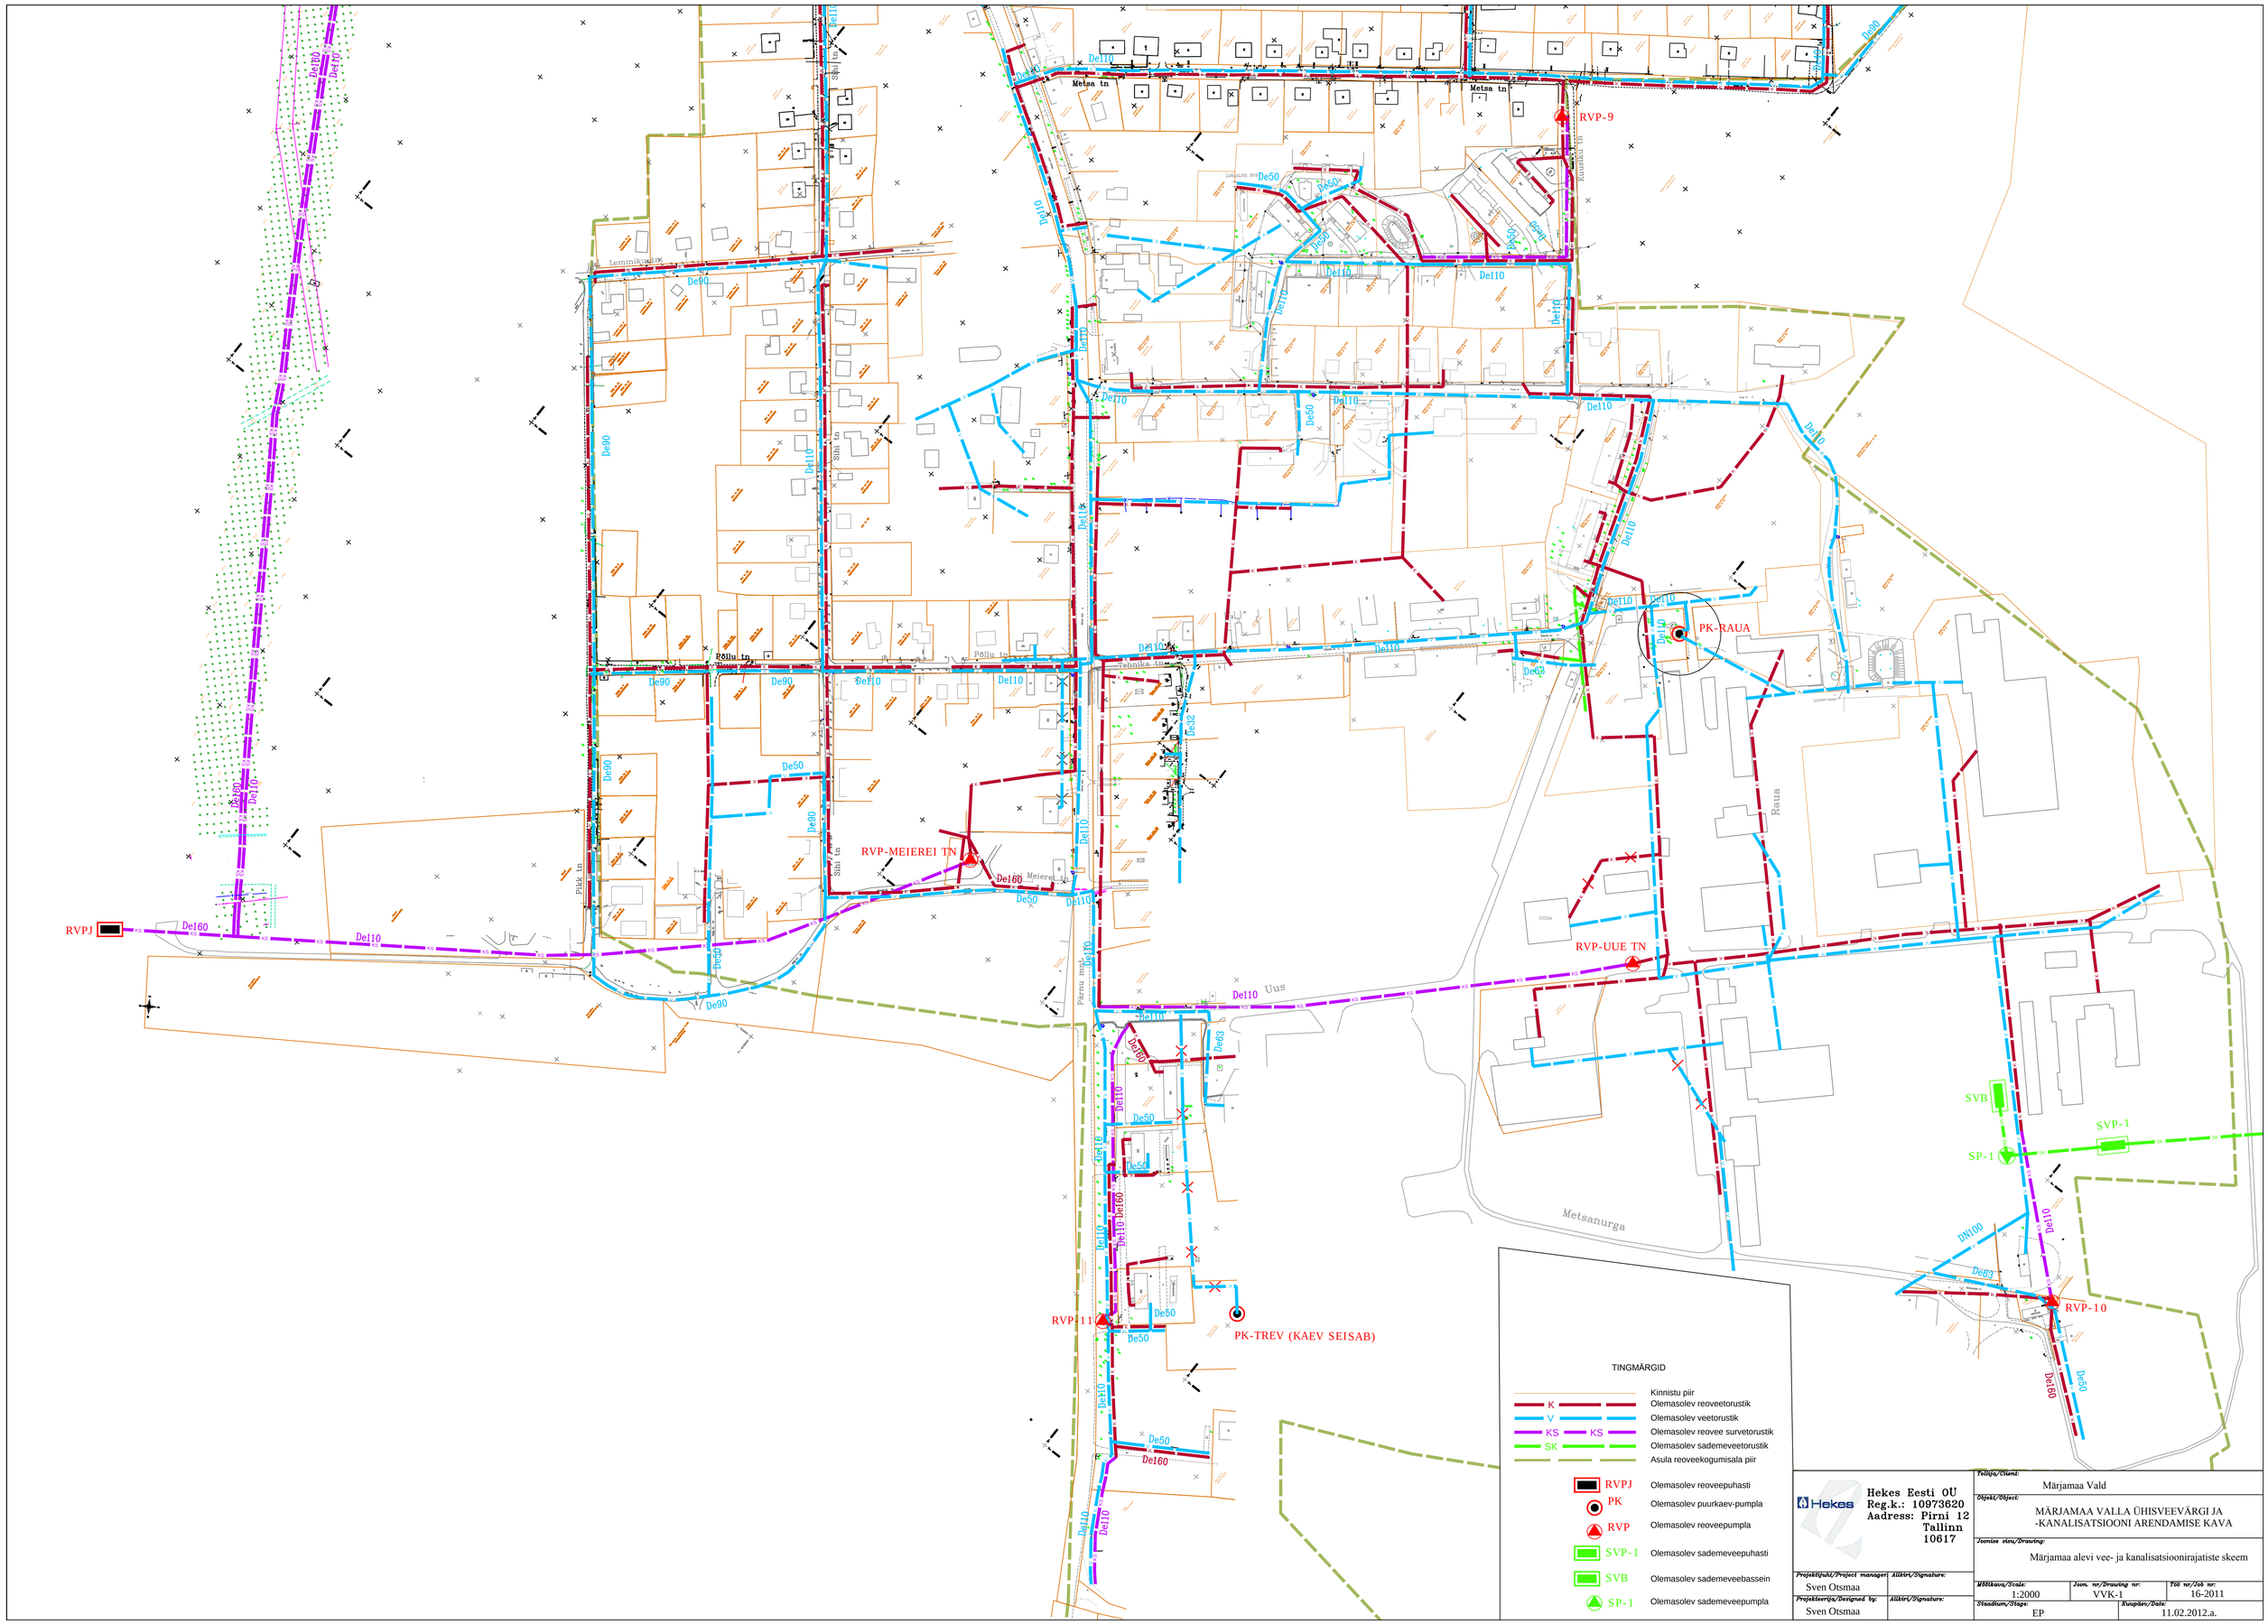

Hekes Eesti OÜ
Reg.k.: 10973620
Aadress: Pirni 12
Tallinn
10617

Projektijuht/Project manager: Sven Otsmaa	Allkiri/Signature:
Projekteerija/Designed by: Sven Otsmaa	Allkiri/Signature:

Tellija/Client:	Märjamaa Vald
Objekt/Object:	MÄRJAMAA VALLA ÜHISVEEVÄRGI JA -KANALISATSIOONI ARENDAMISE KAVA
Joonise sisu/Drawing:	Märjamaa alevi vee- ja kanalisatsioonirajatiste skeem
Mõõtkava/Scale: 1:2000	Joon. nr/Drawing nr: VVK-1
Töö nr/Job nr: 16-2011	
Staadium/Stage: EP	Kuupäev/Date: 11.02.2012.a.

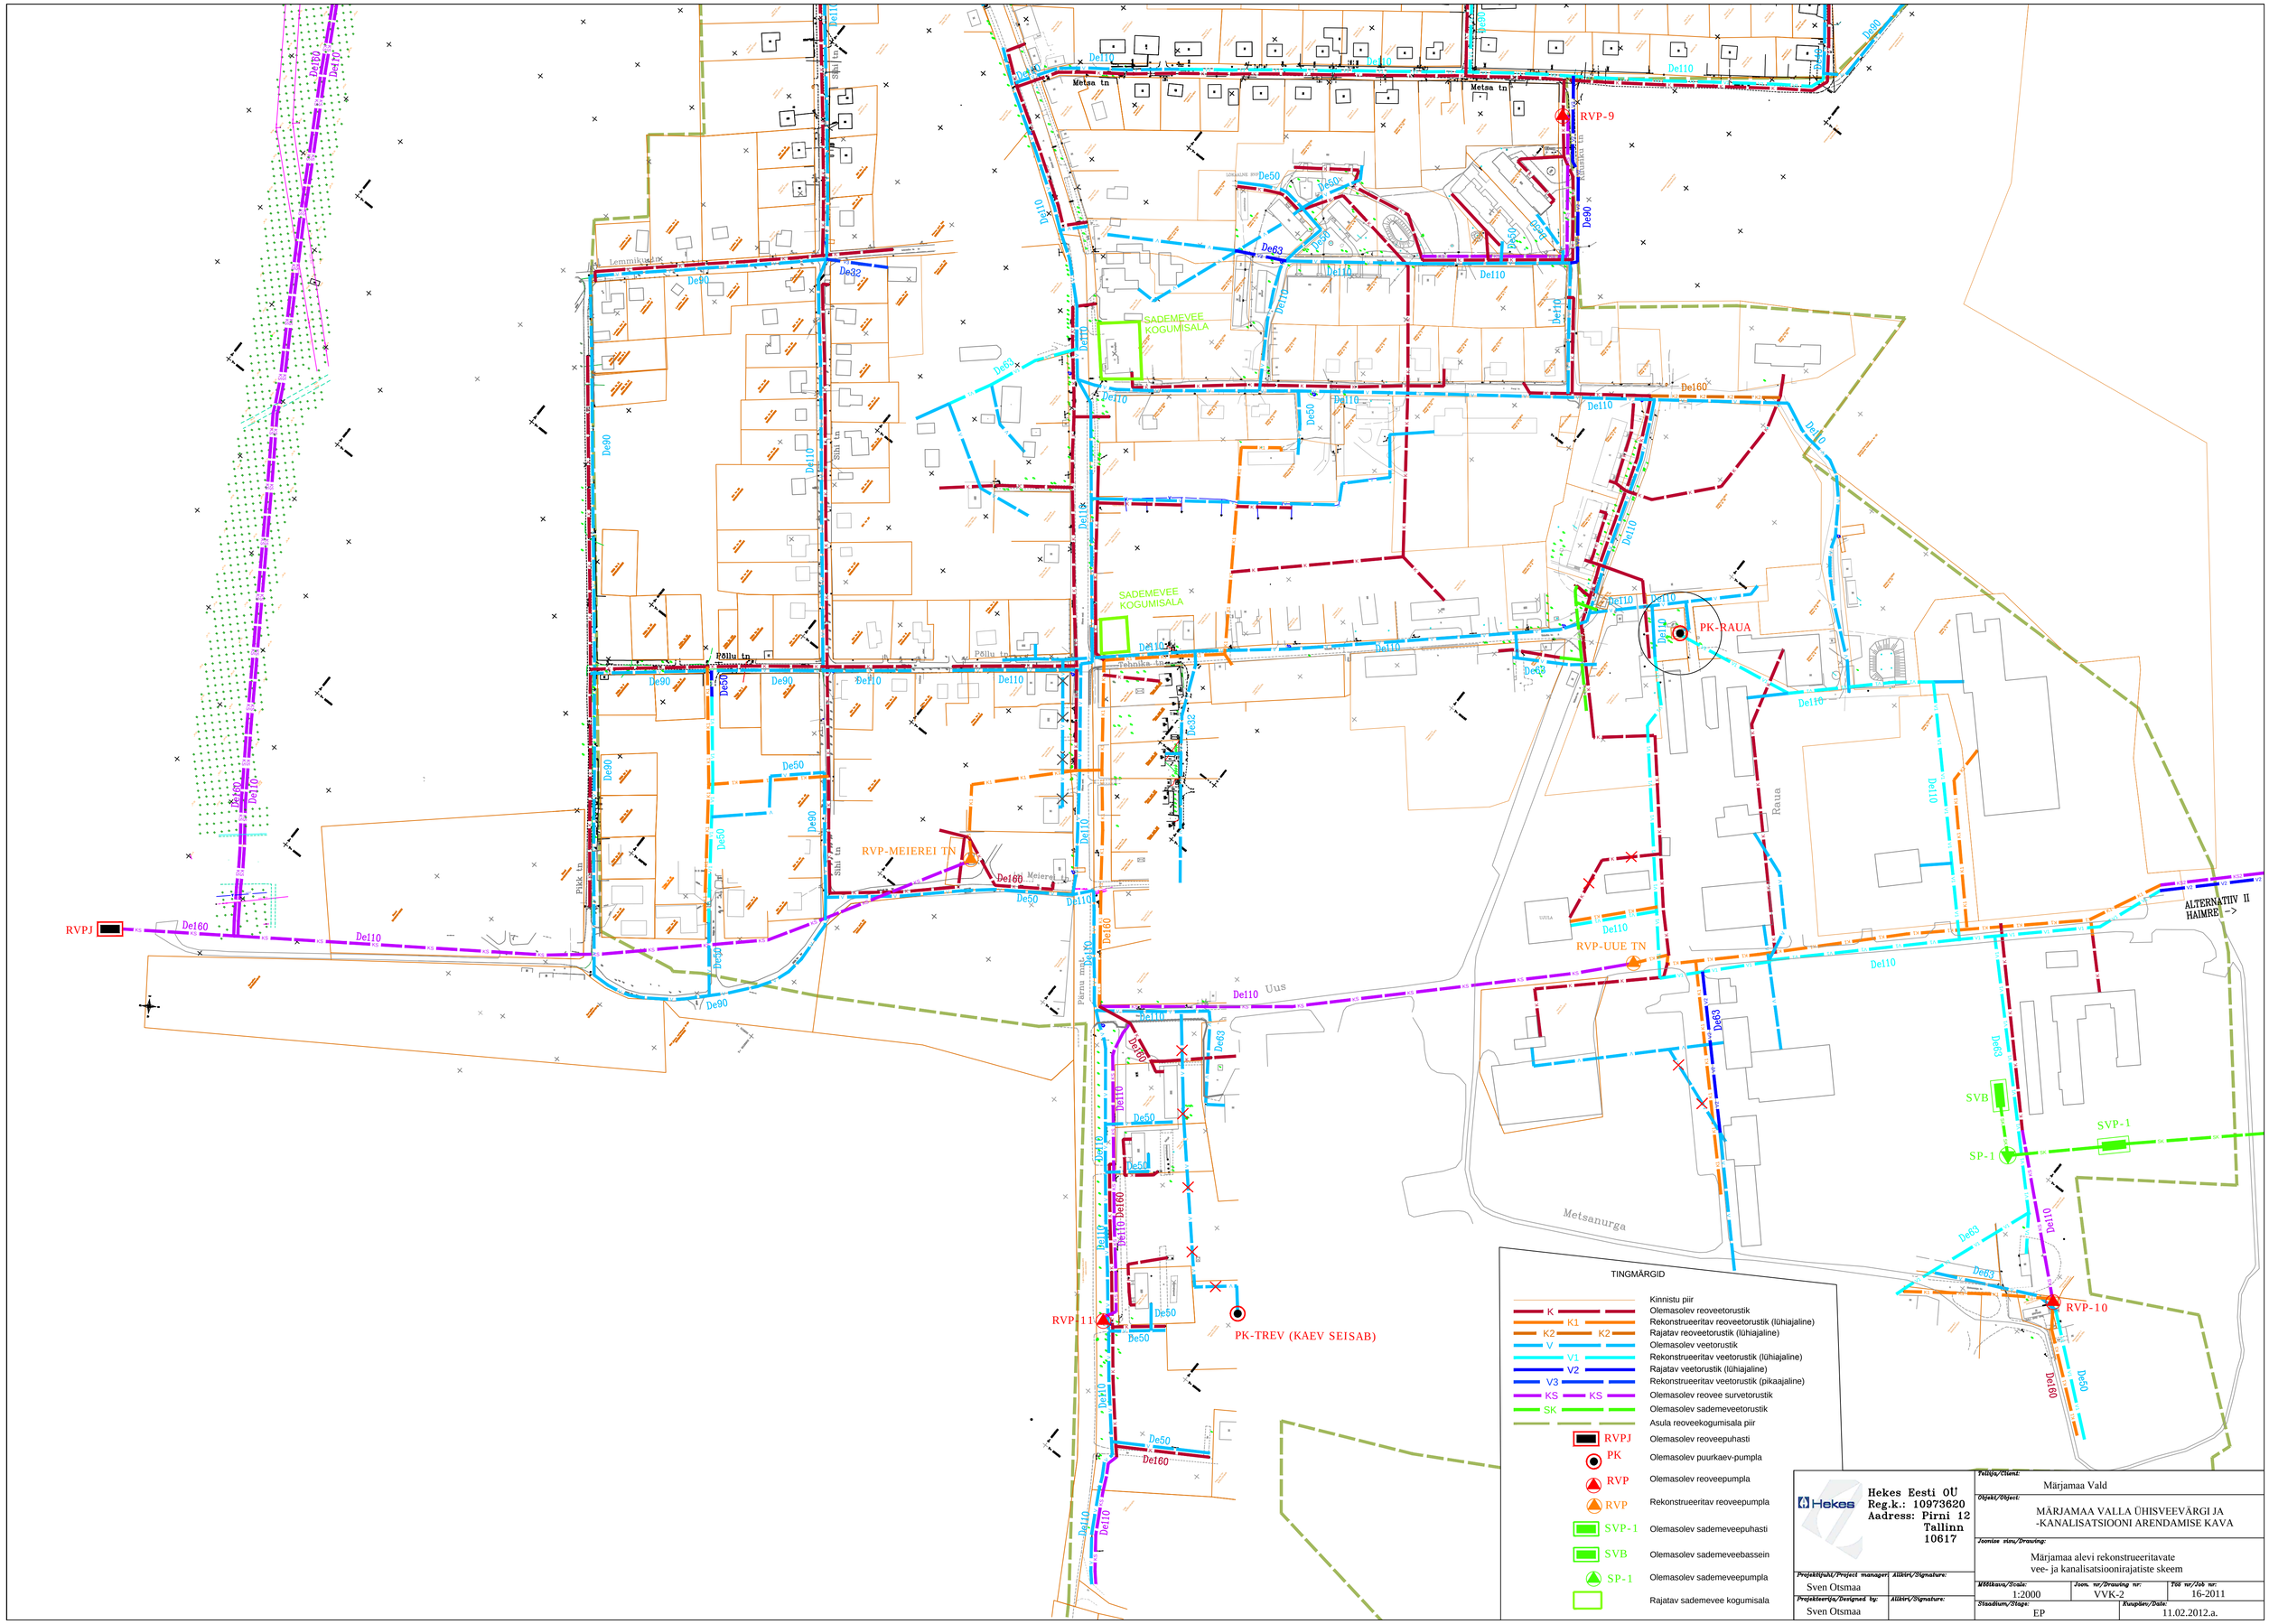
RVP-9
PK-RAUA
RVP-MEIEREI TN
RVP-UUE TN
RVP-11
PK-TREV (KAEV SEISAB)
RVP-10
RVPJ
SADEMEVEE KOGUMISALA
SADEMEVEE KOGUMISALA
ALTERNATIIV II HAIMRE ->
Metsanurga
Uus
Raua
Metsa tn
Lemmikuu tn
Pöllu tn
Tehnika tn
Pärnu mnt
Pikk tn
Sihi tn
Meierei tn
SVB
SVP-1
SP-1
De110
De160
De90
De50
De32
De63
TINGMÄRGID
Kinnistu piir
K Olemasolev reoveetorustik
K1 Rekonstrueeritav reoveetorustik (lühiajaline)
K2 Rajatav reoveetorustik (lühiajaline)
V Olemasolev veetorustik
V1 Rekonstrueeritav veetorustik (lühiajaline)
V2 Rajatav veetorustik (lühiajaline)
V3 Rekonstrueeritav veetorustik (pikaajaline)
KS Olemasolev reovee survetorustik
SK Olemasolev sademeveetorustik
Asula reoveekogumisala piir
RVPJ Olemasolev reoveepuhasti
PK Olemasolev puurkaev-pumpla
RVP Olemasolev reoveepumpla
RVP Rekonstrueeritav reoveepumpla
SVP-1 Olemasolev sademeveepuhasti
SVB Olemasolev sademeveebassein
SP-1 Olemasolev sademeveepumpla
Rajatav sademevee kogumisala
Hekes
Hekes Eesti OÜ
Reg.k.: 10973620
Aadress: Pirni 12
Tallinn
10617
Tellija/Client:
Märjamaa Vald
Objekt/Object:
MÄRJAMAA VALLA ÜHISVEEVÄRGI JA
-KANALISATSIOONI ARENDAMISE KAVA
Joonise sisu/Drawing:
Märjamaa alevi rekonstrueeritavate
vee- ja kanalisatsioonirajatiste skeem
Projektijuhi/Project manager:
Sven Otsmaa
Allkiri/Signature:
Projekteerija/Designed by:
Sven Otsmaa
Allkiri/Signature:
Mõõtkava/Scale:
1:2000
Joon. nr/Drawing nr:
VVK-2
Töö nr/Job nr:
16-2011
Staadium/Stage:
EP
Kuupäev/Date:
11.02.2012.a.

PK-VALJA (KONSERVEERITUD)

RVP-TAMME TEE

RVP-8

RVP-6

RVP-7

RVP-PÄRNA

PK-ORU
H-PJ1
VTJ-1

SVP-2
Õli- ja bensiinipüüdur

PK-JAAMA

TINGMÄRGID

	Kinnistu piir
K	Olemasolev reoveetorustik
V	Olemasolev veetorustik
KS	Olemasolev reovee survetorustik
SK	Olemasolev sademeveetorustik
	Asula reoveekogumisala piir
PK	Olemasolev puurkaev-pumpla
RVP	Olemasolev reoveepumpla
H-PJ1	Olemasolev II astme pumpla
VTJ-1	Olemasolev veetöötlusjaam/seade
SVP-2	Olemasolev sademeveepuhasti

Hekes Eesti OU
Reg.k.: 10973620
Aadress: Pirni 12
Tallinn
10617

Tellija/Client: Märjamaa Vald

Objekt/Object: MÄRJAMAA VALLA ÜHISVEEVÄRGI JA -KANALISATSIOONI ARENDAMISE KAVA

Joonise nimi/Drawing: Märjamaa alevi vee- ja kanalisatsioonirajatiste skeem

Projektijuht/Project manager	Allkiri/Signature:		
Sven Otsmaa			
Projekteerija/Designed by:	Allkiri/Signature:	Mõõtkava/Scale:	Joon. nr/Drawing nr:	Töö nr/Job nr:
Sven Otsmaa		1:2000	VVK-3	16-2011
		Staadium/Stage: EP	Kuupäev/Date: 11.02.2012.a.	

PK-VÄLJA (KONSERVEERITUD)

SADEMEVEE KOGUMISALA

SP-2

RVP-6

RVP-7

PK-ORU
II-PJ1
VTJ-1

SVVL
Ölipüüdur

SVP-2
Õli- ja bensiinipüüdur

RVP-PÄRNA

PK-JAAMA

RVP-TAMME TEE

RVP-8

TINGMÄRGID

- K — Kinnistu piir
- K — Olemasolev reoveetorustik
- K1 — Rekonstrueeritav reoveetorustik (lühiajaline)
- K3 — Rekonstrueeritav reoveetorustik (pikaajaline)
- V — Olemasolev veetorustik
- V1 — Rekonstrueeritav veetorustik (lühiajaline)
- V2 — Rajatav veetorustik (lühiajaline)
- V3 — Rekonstrueeritav veetorustik (pikaajaline)
- KS — Olemasolev reovee survetorustik
- SK — Olemasolev sademeveetorustik
- SK2 — Rajatav sademeveetorustik
- Asula reoveekogumisala piir
- PK — Olemasolev puurkaev-pumpla
- RVP — Olemasolev reoveepumpla
- II-PJ1 — Olemasolev II astme pumpla
- VTJ-1 — Olemasolev veetöötlusjaam/seade
- RVP — Rekonstrueeritav reoveepumpla
- SVP-2 — Olemasolev sademeveepuhasti
- SP-2 — Rajatav sademeveepumpla
- SVVL — Rajatav sademevee väljalask
- Rajatav sademevee kogumisala

Hekes Eesti OÜ
Reg.k.: 10973620
Aadress: Pirni 12
Tallinn
10617

Tellija/Client:
Märjamaa Vald

Objekt/Object:
MÄRJAMAA VALLA ÜHISVEEVÄRGI JA -KANALISATSIOONI ARENDAMISE KAVA

Joonise sisu/Drawing:
Märjamaa alevi rekonstrueeritavate vee- ja kanalisatsioonirajatiste skeem

Projektijuht/Project manager: Sven Otsmaa	Allkiri/Signature:	Mõõtkava/Scale: 1:2000	Joon. nr/Drawing no: VVK-4
Projekteerija/Designed by: Sven Otsmaa	Allkiri/Signature:	Töö nr/Job no: 16-2011	
Staadium/Stage: EP		Kuupäev/Date: 11.02.2012.a.	

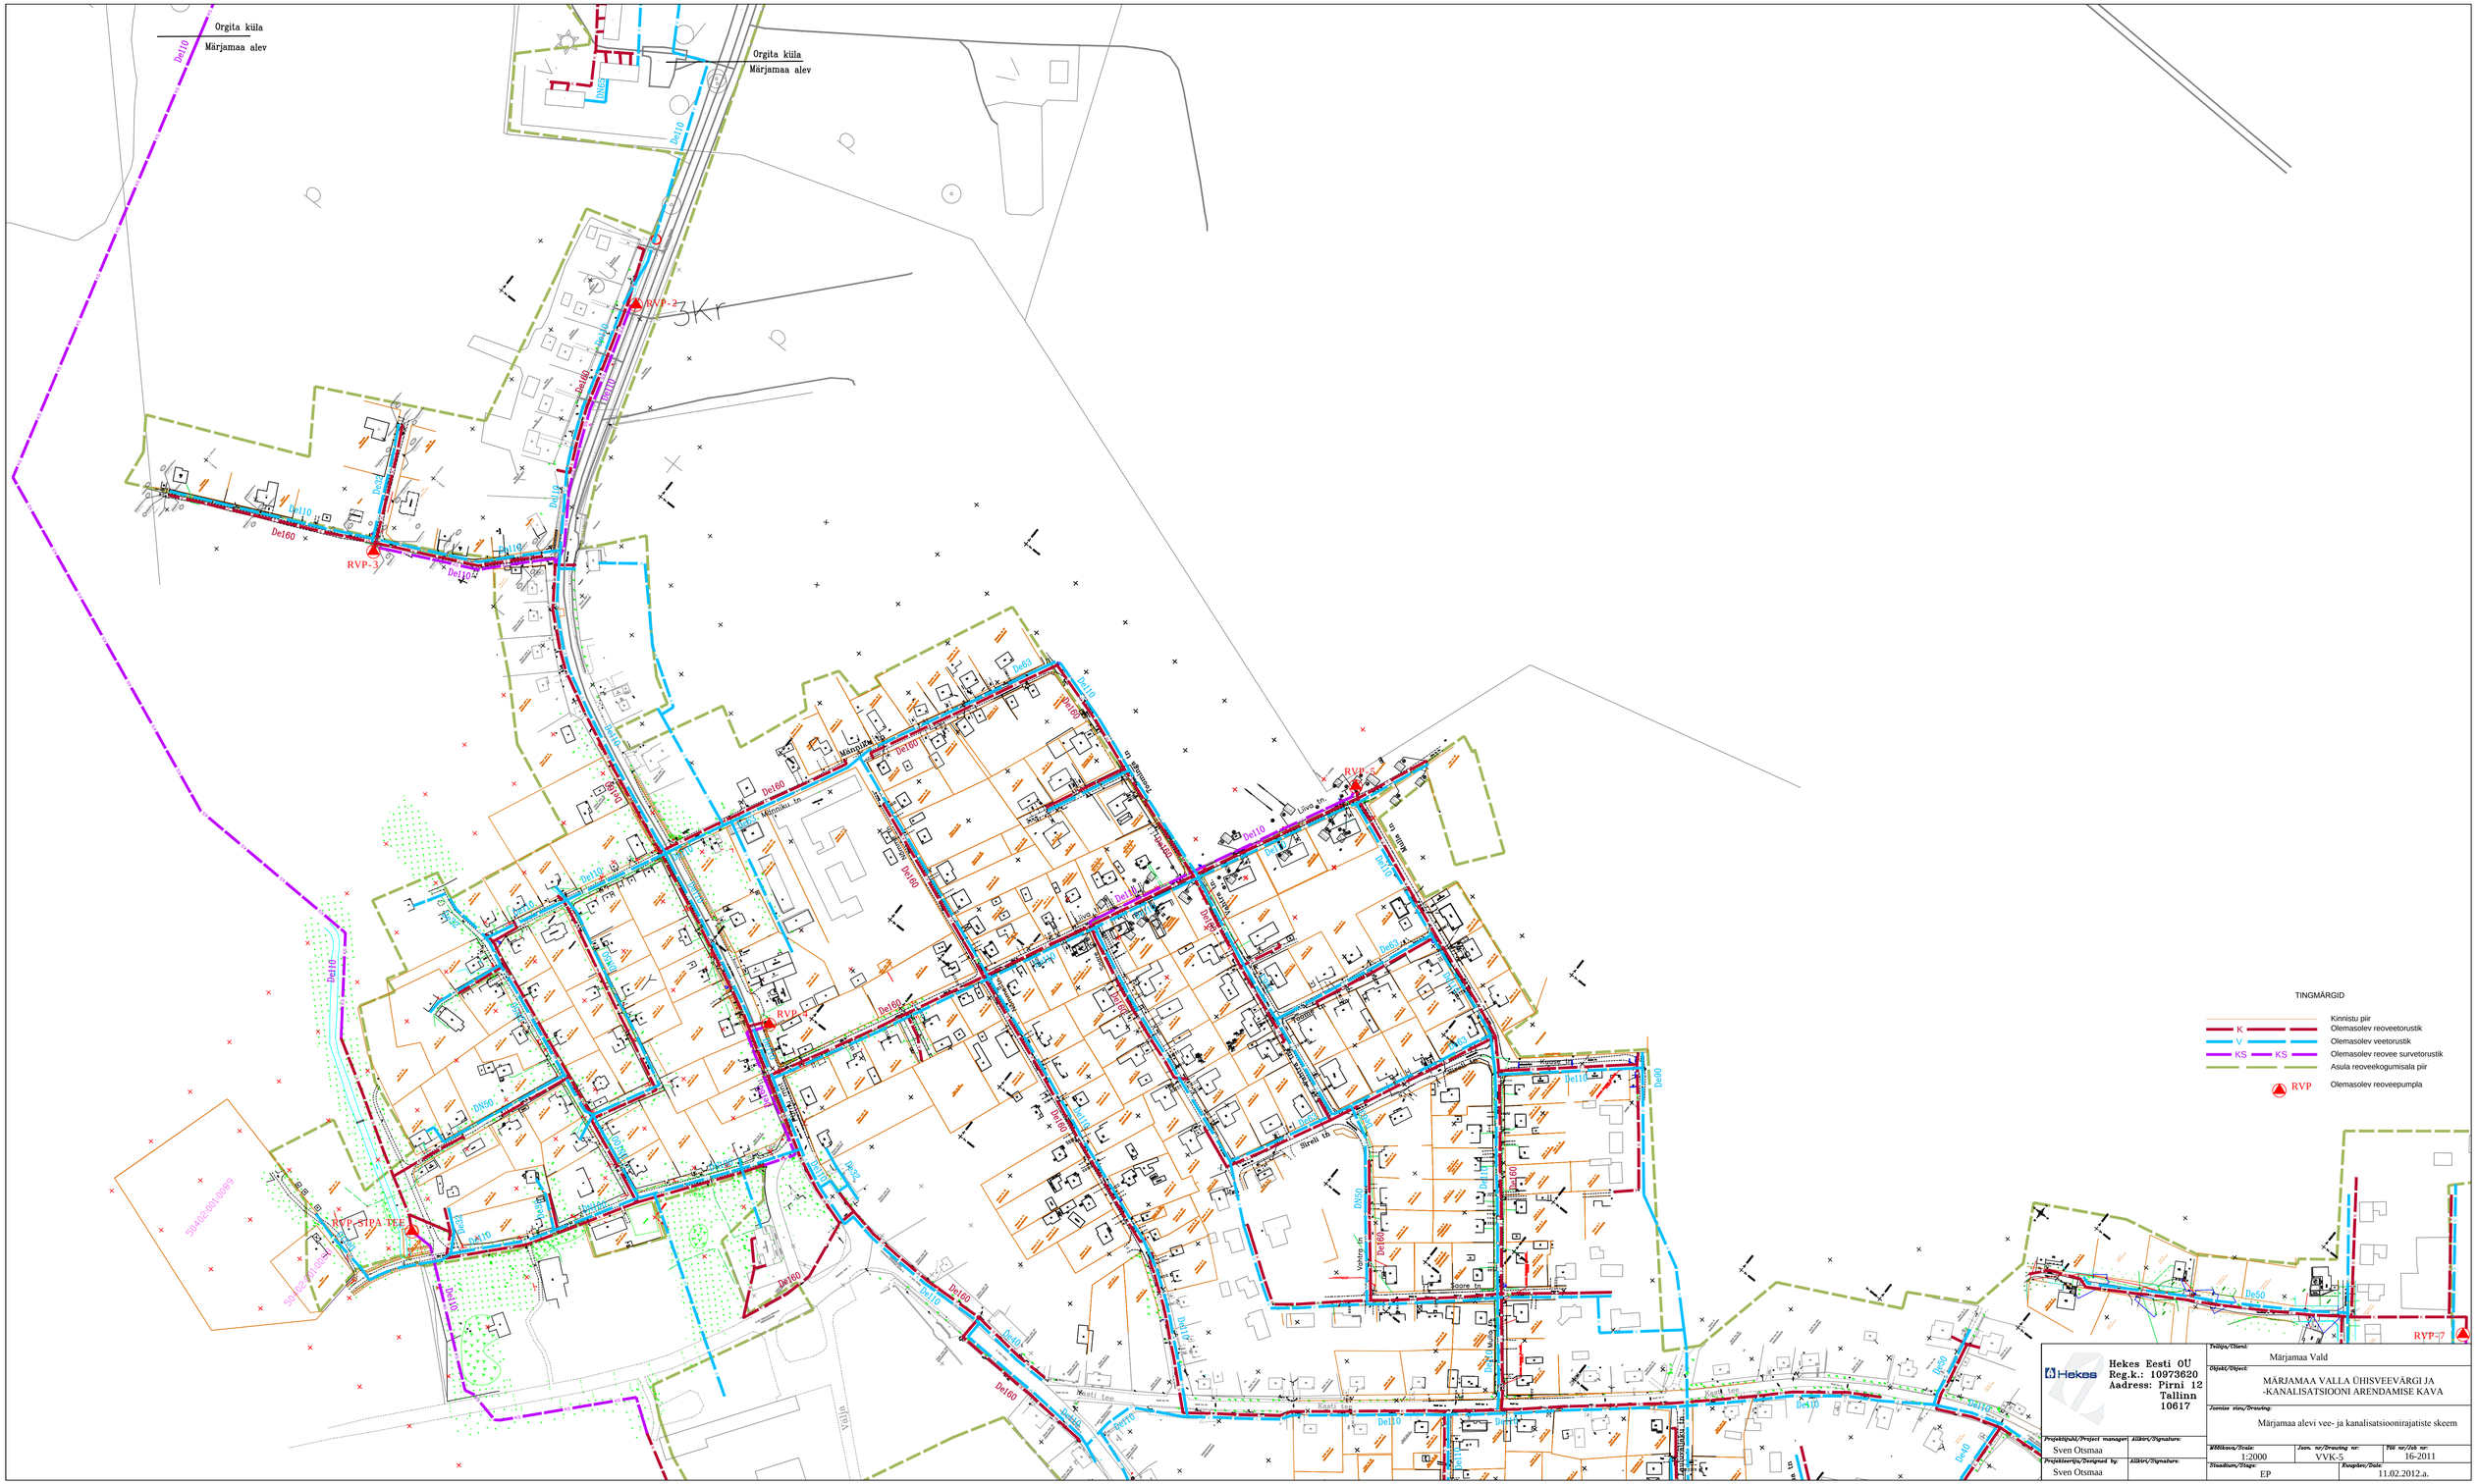

Hekes Eesti OÜ
Reg.k.: 10973620
Aadress: Pirni 12
Tallinn
10617

Tellija/Client:	Märjamaa Vald
Objekt/Object:	MÄRJAMAA VALLA ÜHISVEEVÄRGI JA -KANALISATSIOONI ARENDAMISE KAVA
Joonise sisu/Drawing:	Märjamaa alevi vee- ja kanalisatsioonirajatiste skeem
Projektijuht/Project manager:	Sven Otsmaa
Allkiri/Signature:	
Projekteerija/Designed by:	Sven Otsmaa
Allkiri/Signature:	
Mõõtkava/Scale:	1:2000
Joon. nr/Drawing nr:	VVK-5
Töö nr/Job nr:	16-2011
Staadium/Stage:	EP
Kuupäev/Date:	11.02.2012.a.

Orgita küla
Märjamaa alev

Orgita küla
Märjamaa alev

RVP-2

RVP-3

RVP-4

RVP-5

RVP-6

RVP-7

SP-2

SADEMEVEE KOGUMISALA

TINGMÄRGID

- Kinnistu piir
- K — Olemasolev reoveetorustik
- K1 — Rekonstrueeritav reoveetorustik (lühiajaline)
- K3 — Rekonstrueeritav reoveetorustik (pikaajaline)
- V — Olemasolev veetorustik
- V1 — Rekonstrueeritav veetorustik (lühiajaline)
- KS — Olemasolev reovee survetorustik
- SK2 — Rajatav sademeveetorustik
- Asula reoveekogumisala piir
- RVP — Olemasolev reoveepumpla
- RVP — Rekonstrueeritav reoveepumpla
- SP-2 — Rajatav sademeveepumpla
- Rajatav sademevee kogumisala

Hekes Eesti OÜ
Reg.k.: 10973620
Aadress: Pirni 12
Tallinn
10617

Tellija/Client:
Märjamaa Vald

Objekt/Object:
MÄRJAMAA VALLA ÜHISVEEVÄRGI JA -KANALISATSIOONI ARENDAMISE KAVA

Joonise sisu/Drawing:
Märjamaa alevi rekonstrueeritavate vee- ja kanalisatsioonirajatiste skeem

Projektijuht/Project manager: Sven Otsmaa
Allkiri/Signature:

Projekteerija/Designed by: Sven Otsmaa
Allkiri/Signature:

Mõõtkava/Scale: 1:2000
Joon. nr/Drawing nr: VVK-6
Töö nr/Job nr: 16-2011

Staadium/Stage: EP
Kuupäev/Date: 11.02.2012.a.

PK-MASINAKESKUSE

RVP-1

ORGITA RVP

PK-ORGITA KESKASULA
SURVETÖSTEPUMPLA

Orgita küla
Märjamaa alev

Orgita küla
Märjamaa alev

Pärnu mnt

Tammiku

4Kr

223

TINGMÄRGID

- Kinnistu piir
- K — Olemasolev reoveetorustik
- V — Olemasolev veetorustik
- KS — Olemasolev reovee survetorustik
- Asula reoveekogumisala piir
- PK — Olemasolev puurkaev-pumpla
- RVP — Olemasolev reoveepumpla

Hekes Eesti OÜ
Reg.k.: 10973620
Aadress: Pirni 12
Tallinn
10617

Hekes

Tellija/Client:
Märjamaa Vald

Objekt/Object:
MÄRJAMAA VALLA ÜHISVEEVÄRGI JA -KANALISATSIOONI ARENDAMISE KAVA

Joonise sisu/Drawing:
Orgita küla vee- ja kanalisatsioonirajatiste skeem

Projektijuht/Project manager: Sven Otsmaa
Allkiri/Signature:

Projekteerija/Designed by: Sven Otsmaa
Allkiri/Signature:

Mõõtkava/Scale: 1:2000
Joon. nr/Drawing nr: VVK-7
Töö nr/Job nr: 16-2011

Staadium/Stage: EP
Kuupäev/Date: 11.02.2012.a.

PK-MASINAKESKUSE

RVP-1

ORGITA RVP

PK-ORGITA KESKASULA
SURVETÖSTEPUMPLA

Orgita küla
Märjamaa alev

Orgita küla
Märjamaa alev

Pärnu mnt

Tammiku

4Kr

223

park

TINGMÄRGID

- Kinnistu piir
- K — Olemasolev reoveetorustik
- K1 — Rekonstrueeritav reoveetorustik (lühiajaline)
- K3 — Rekonstrueeritav reoveetorustik (pikaajaline)
- V — Olemasolev veetorustik
- V1 — Rekonstrueeritav veetorustik (lühiajaline)
- KS — Olemasolev reovee survetorustik
- Asula reoveekogumisala piir
- PK — Olemasolev puurkaev-pumpla
- RVP — Olemasolev reoveepumpla
- RVP — Rekonstrueeritav reoveepumpla

Hekes Eesti OÜ
Reg.k.: 10973620
Aadress: Pirni 12
Tallinn
10617

Hekes

Tellija/Client:
Märjamaa Vald

Objekt/Object:
MÄRJAMAA VALLA ÜHISVEEVÄRGI JA -KANALISATSIOONI ARENDAMISE KAVA

Joonise sisu/Drawing:
Orgita küla rekonstrueeritavate vee- ja kanalisatsioonirajatiste skeem

Projektijuht/Project manager: Sven Otsmaa
Allkiri/Signature:

Projekteerija/Designed by: Sven Otsmaa
Allkiri/Signature:

Mõõtkava/Scale: 1:2000
Joon. nr/Drawing nr: VVK-8
Töö nr/Job nr: 16-2011
Staadium/Stage: EP
Kuupäev/Date: 11.02.2012.a.

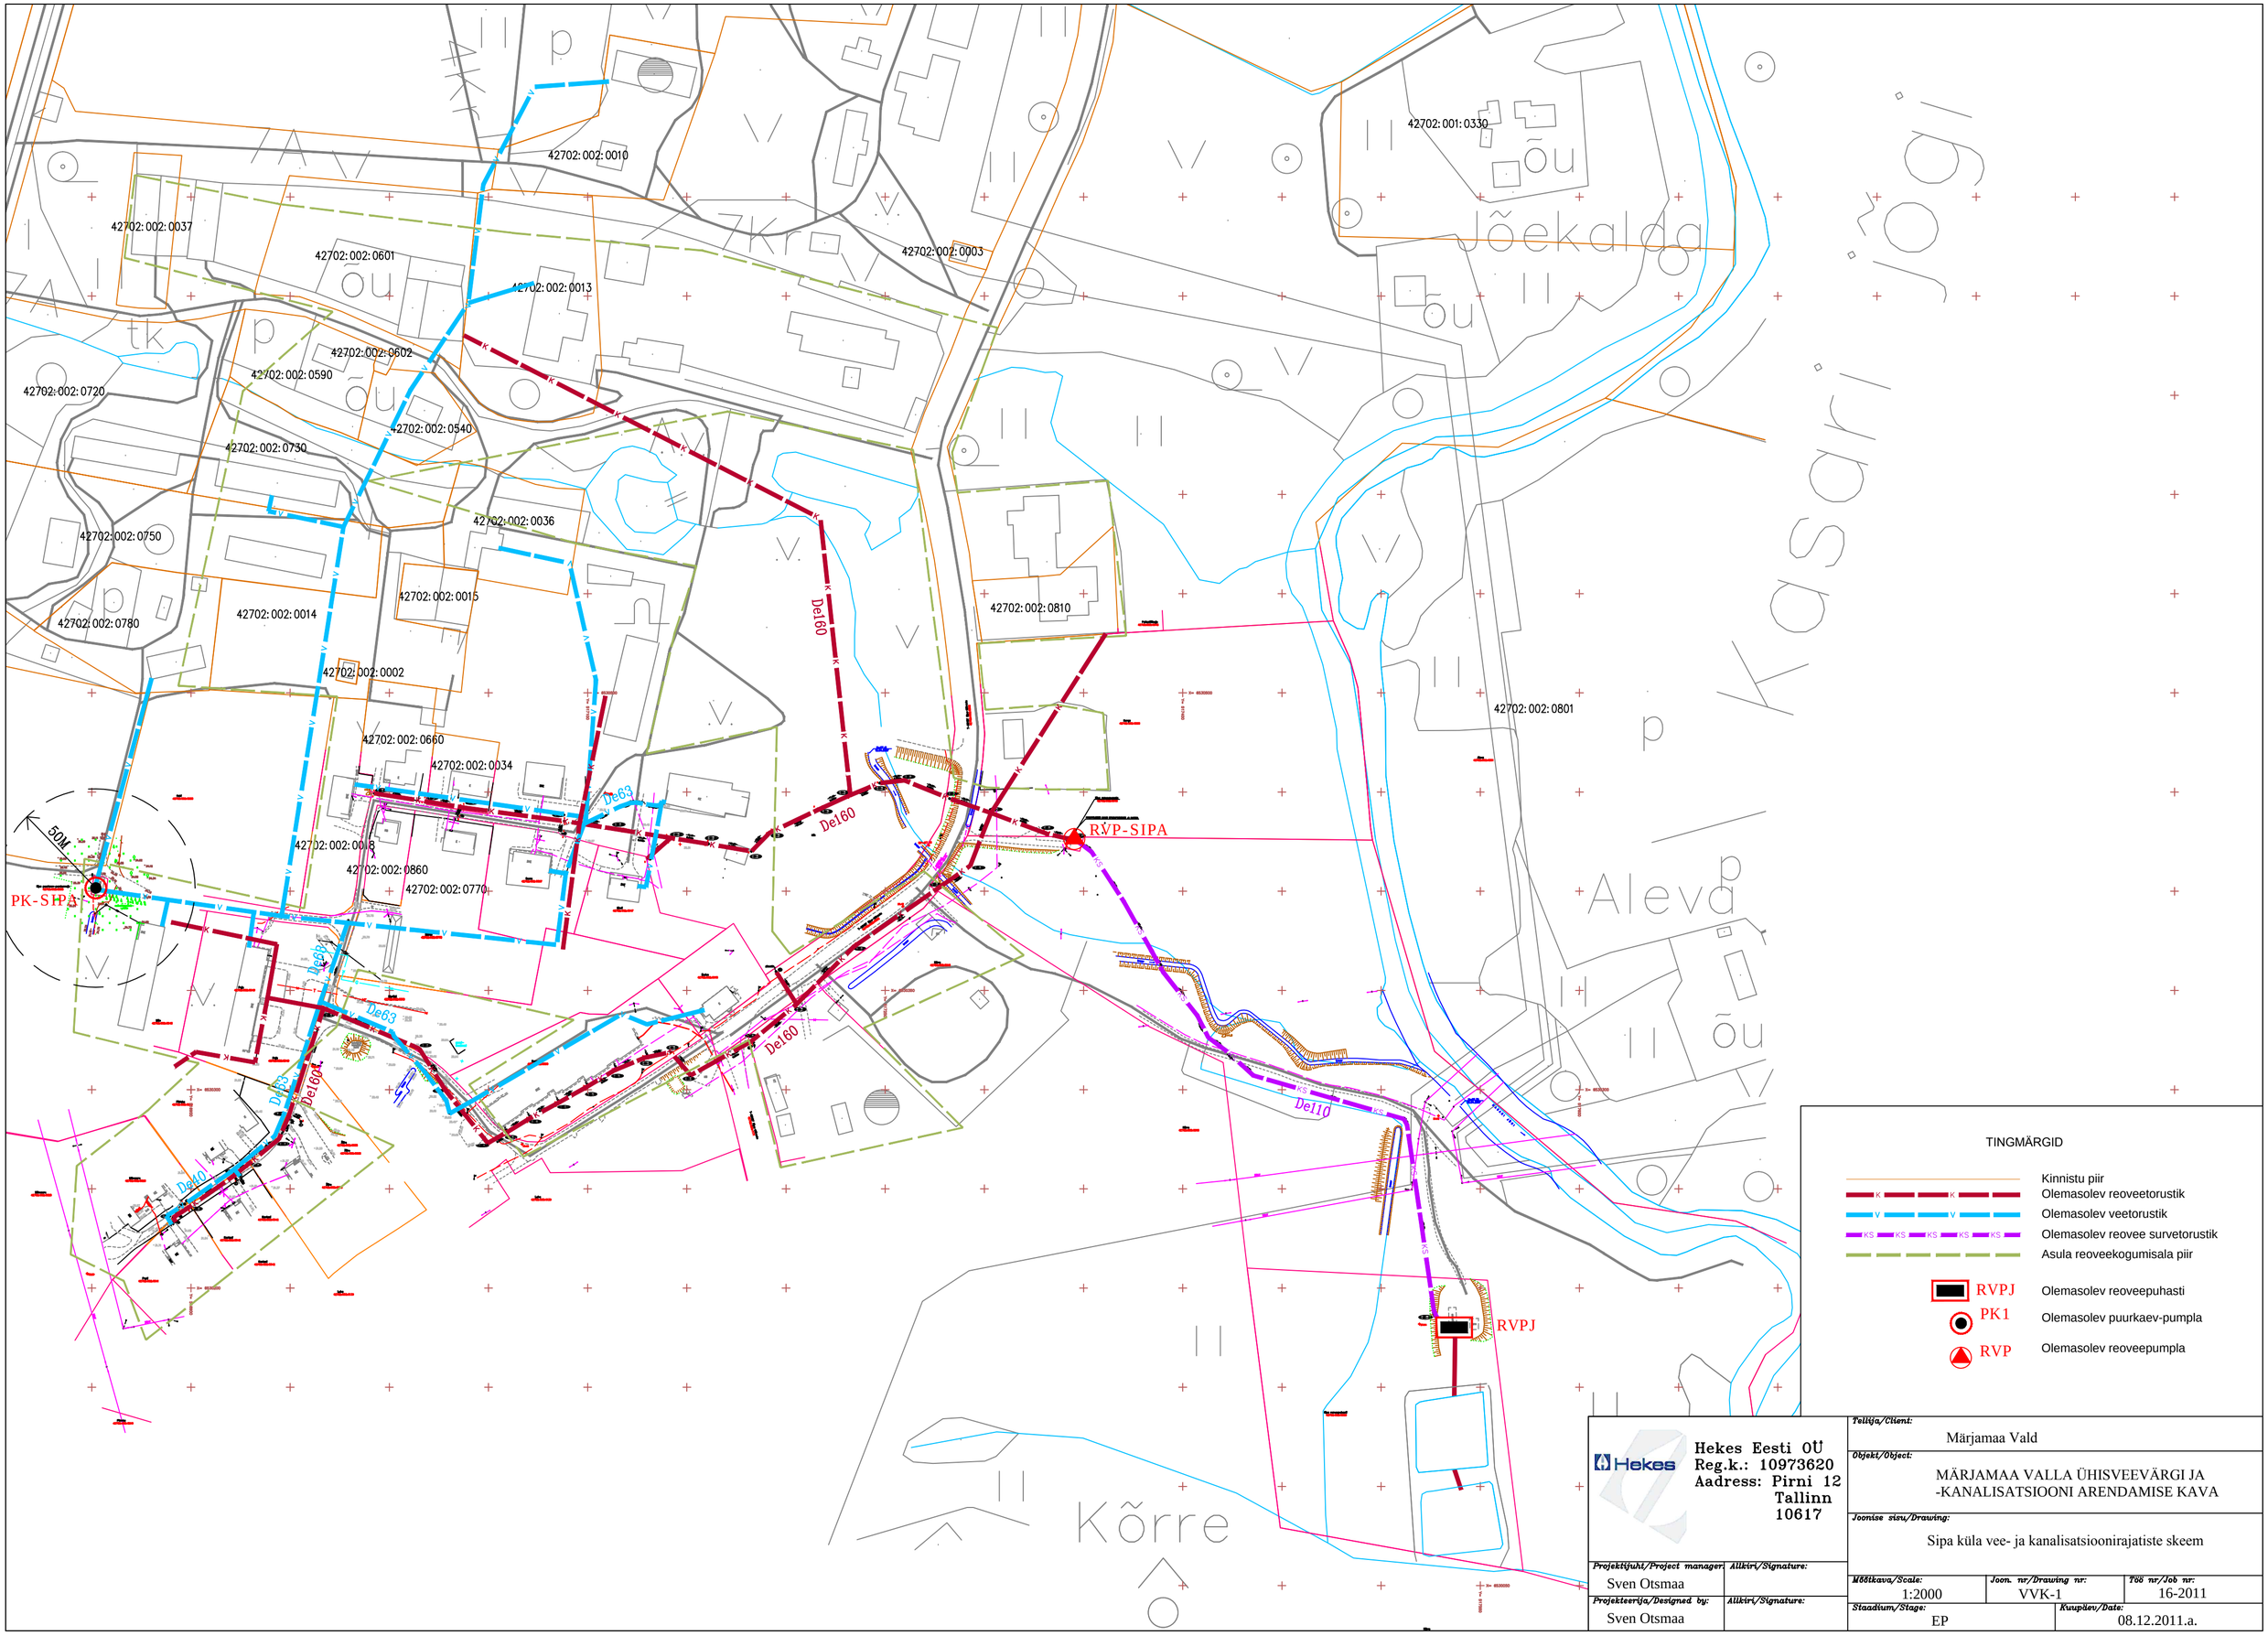

Hekes Eesti OÜ
Reg.k.: 10973620
Aadress: Pirni 12
Tallinn
10617

Tellija/Client:	Märjamaa Vald
Objekt/Object:	MÄRJAMAA VALLA ÜHISVEEVÄRGI JA -KANALISATSIOONI ARENDAMISE KAVA
Joonise sisu/Drawing:	Sipa küla vee- ja kanalisatsioonirajatiste skeem
Projektijuht/Project manager:	Sven Otsmaa
Allkiri/Signature:	
Projekteerija/Designed by:	Sven Otsmaa
Allkiri/Signature:	
Mõõtkava/Scale:	1:2000
Joon. nr/Drawing nr:	VVK-1
Töö nr/Job nr:	16-2011
Staadium/Stage:	EP
Kuupäev/Date:	08.12.2011.a.

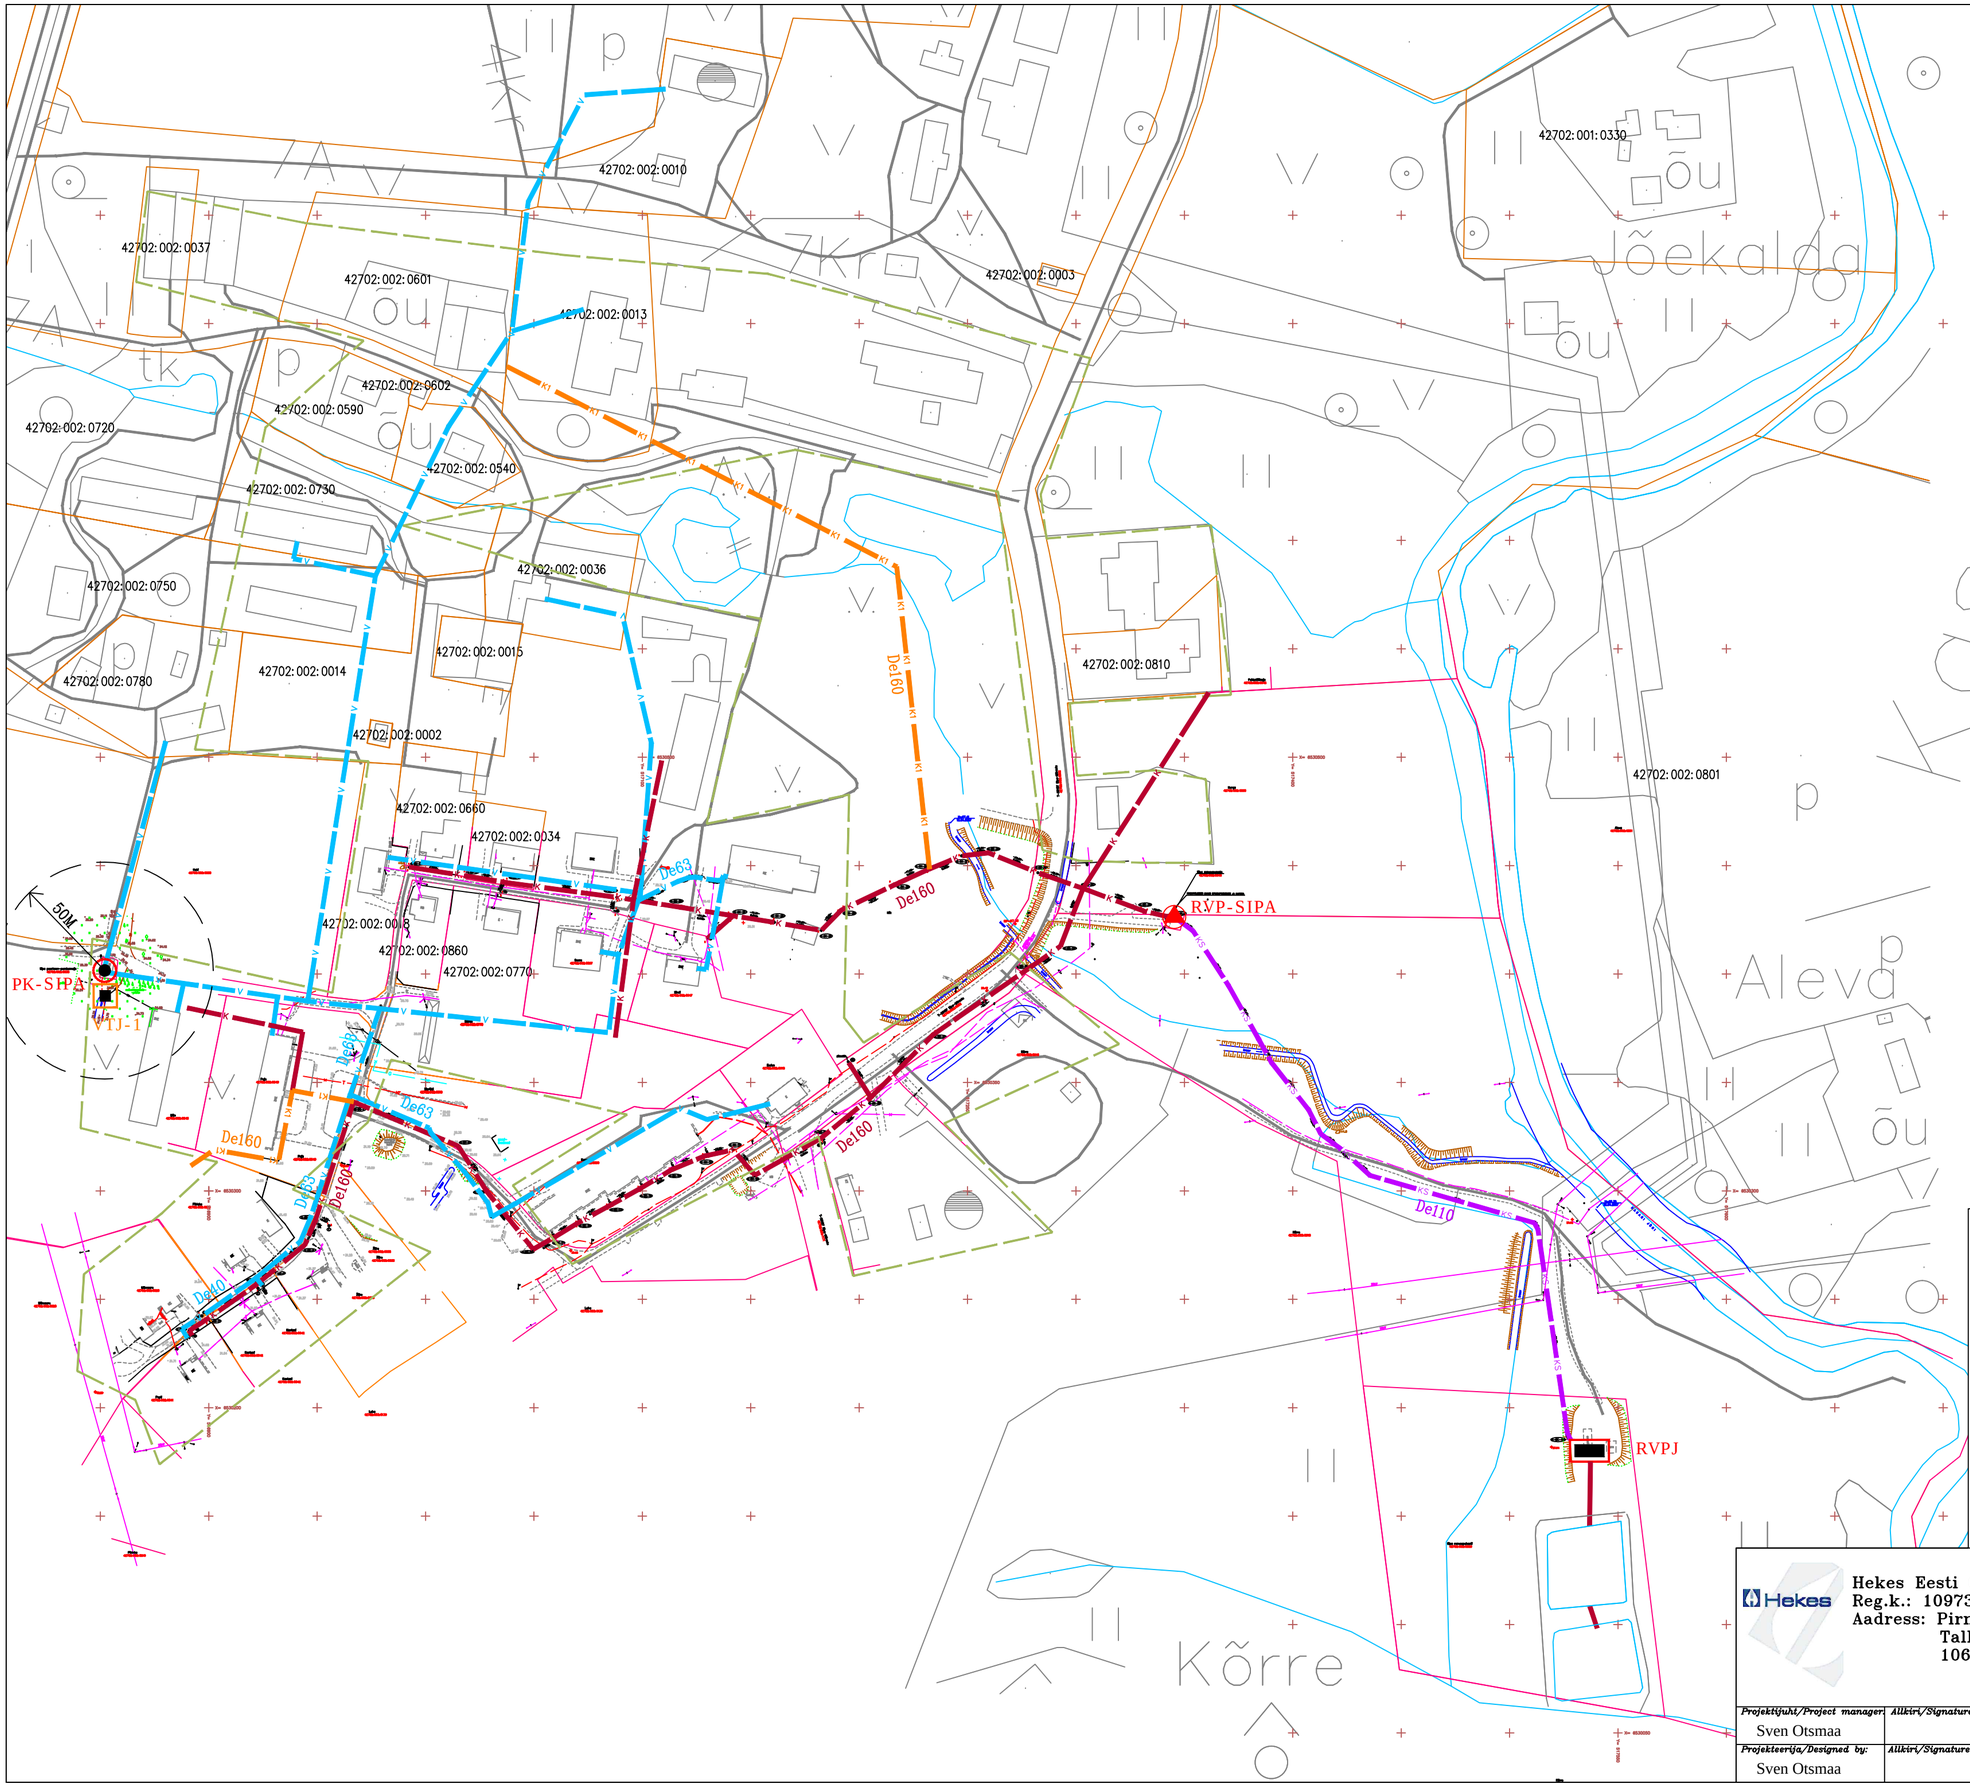

TINGMÄRGID

	Kinnistu piir
K	Olemasolev reoveetorustik
K1	Rekonstrueeritav reoveetorustik (lühiajaline)
V	Olemasolev veetorustik
KS	Olemasolev reovee survetorustik
	Asula reoveekogumisala piir
RVPJ	Olemasolev reoveepuhasti
PK1	Olemasolev puurkaev-pumpla
RVP	Olemasolev reoveepumpla
VTJ-1	Rajatav veetöötlusjaam/seade

Hekes Eesti OÜ
Reg.k.: 10973620
Aadress: Pirni 12
Tallinn
10617

Tellija/Client:	Märjamaa Vald
Objekt/Object:	MÄRJAMAA VALLA ÜHISVEEVÄRGI JA -KANALISATSIOONI ARENDAMISE KAVA
Joonise sisu/Drawing:	Sipa küla rekonstrueeritavate vee- ja kanalisatsioonirajatiste skeem
Projektijuht/Project manager:	Sven Otsmaa
Allkiri/Signature:	
Projekteerija/Designed by:	Sven Otsmaa
Allkiri/Signature:	
Mõõtkava/Scale:	1:2000
Joon. nr/Drawing nr:	VVK-2
Töö nr/Job nr:	16-2011
Staadium/Stage:	EP
Kuupäev/Date:	08.12.2011.a.

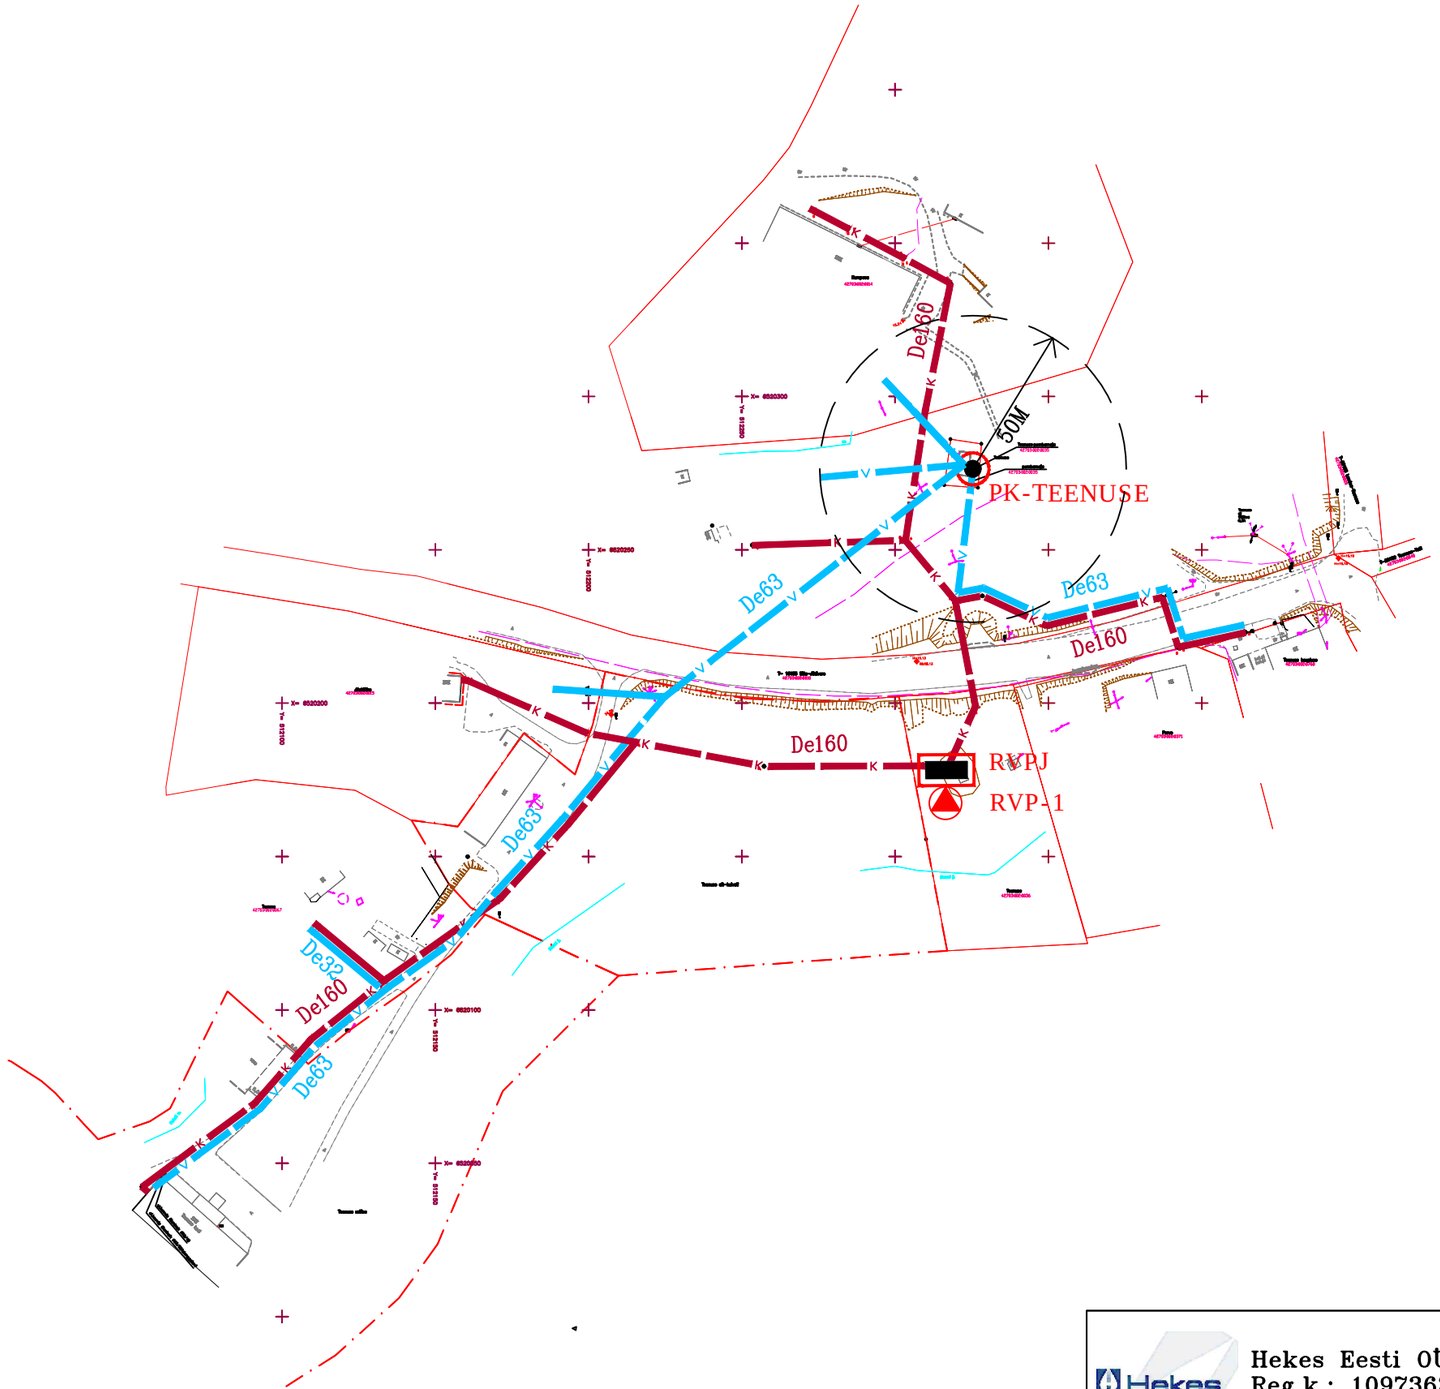

TINGMÄRGID

- Kinnistu piir
- Olemasolev reoveetorustik
- Olemasolev veetorustik
- Asula reoveekogumisala piir
- RVPJ — Olemasolev reoveepuhasti
- PK1 — Olemasolev puurkaev-pumpla
- RVP — Olemasolev reoveepumpla

Hekes Eesti OÜ
Reg.k.: 10973620
Aadress: Pirni 12
Tallinn
10617

Projektijuht/Project manager: Sven Otsmaa	Allkiri/Signature:
Projekteerija/Designed by: Sven Otsmaa	Allkiri/Signature:

Tellija/Client: Märjamaa Vald

Objekt/Object: MÄRJAMAA VALLA ÜHISVEEVÄRGI JA -KANALISATSIOONI ARENDAMISE KAVA

Joonise sisu/Drawing: Teenuse küla vee- ja kanalisatsioonirajatiste skeem

Mõõtkava/Scale:	Joon. nr/Drawing nr:	Töö nr/Job nr:
1:2000	VVK-1	16-2011

Staadium/Stage:	Kuupäev/Date:
EP	08.02.2012.a.

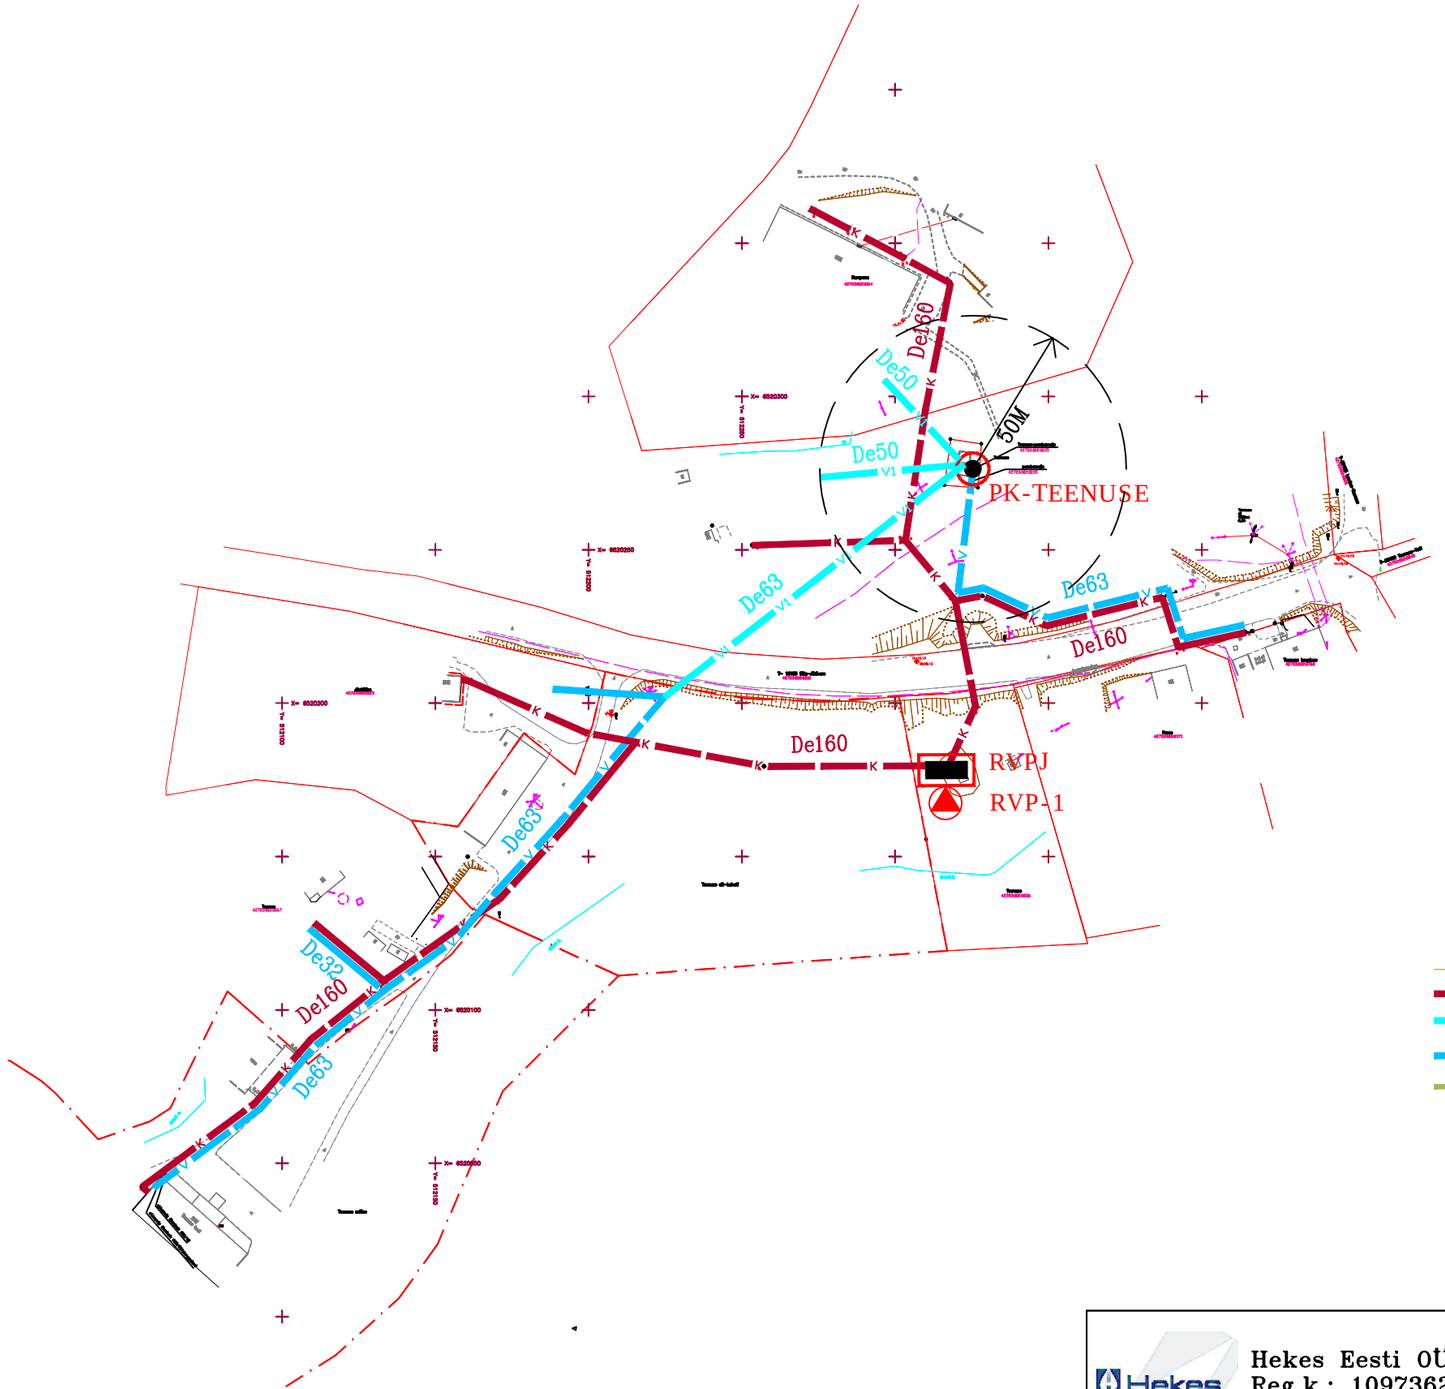

TINGMÄRGID

- Kinnistu piir
- Olemasolev reoveetorustik
- Rekonstrueeritav veetorustik (lühiajaline)
- Olemasolev veetorustik
- Asula reoveekogumisala piir
- RVPJ — Olemasolev reoveepuhasti
- PK1 — Olemasolev puurkaev-pumpla
- RVP — Olemasolev reoveepumpla

Hekes Eesti OÜ
Reg.k.: 10973620
Aadress: Pirni 12
Tallinn
10617

Projektijuht/Project manager: Sven Otsmaa	Allkiri/Signature:
Projekteerija/Designed by: Sven Otsmaa	Allkiri/Signature:

Tellija/Client: Märjamaa Vald

Objekt/Object: MÄRJAMAA VALLA ÜHISVEEVÄRGI JA -KANALISATSIOONI ARENDAMISE KAVA

Joonise sisu/Drawing: Teenuse küla rekonstrueeritavate vee- ja kanalisatsioonirajatiste skeem

Mõõtkava/Scale:	Joon. nr/Drawing nr:	Töö nr/Job nr:
1:2000	VVK-2	16-2011

Staadium/Stage:	Kuupäev/Date:
EP	08.02.2012.a.

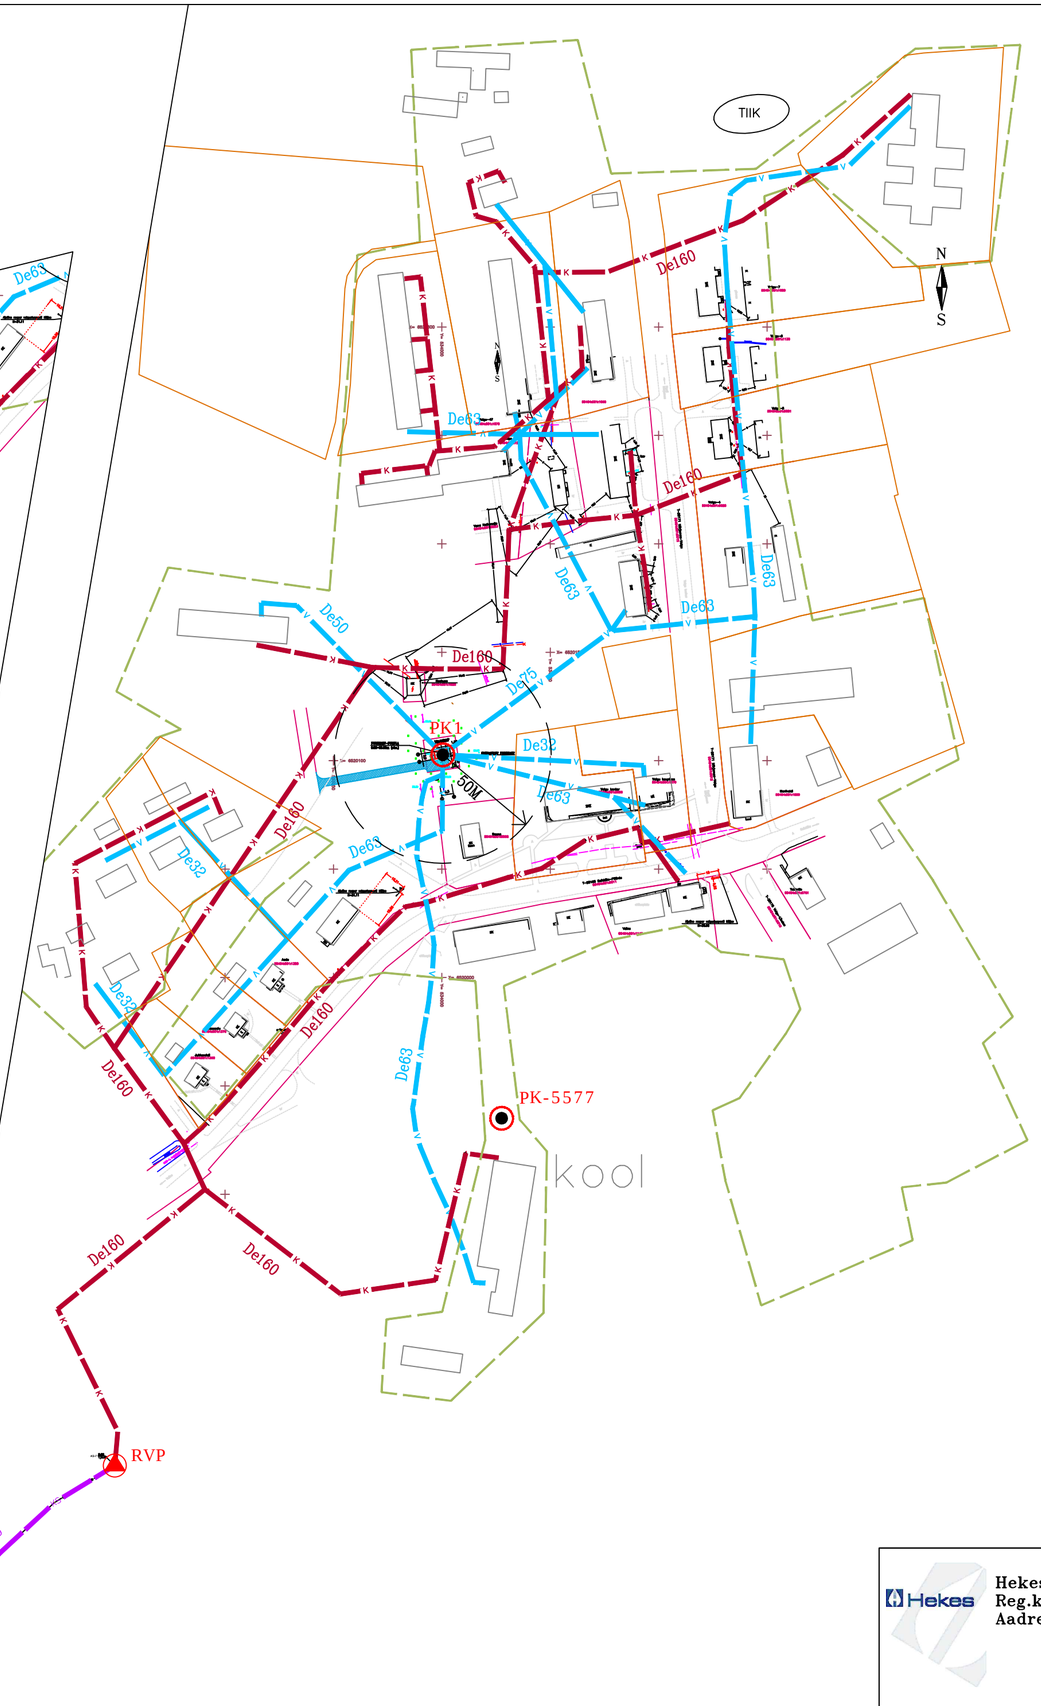

TINGMÄRGID

- Kinnistu piir
- Olemasolev reoveetorustik
- Olemasolev veetorustik
- Olemasolev reovee survetorustik
- Asula reoveekogumisala piir
- RVPJ — Olemasolev reoveepuhasti
- PK1 — Olemasolev puurkaev-pumpla
- RVP — Olemasolev reoveepumpla

Hekes Eesti OÜ
Reg.k.: 10973620
Aadress: Pirni 12
Tallinn
10617

Tellija/Client:	Märjamaa Vald
Objekt/Object:	MÄRJAMAA VALLA ÜHISVEEVÄRGI JA -KANALISATSIOONI ARENDAMISE KAVA
Joonise sisu/Drawing:	Valgu küla vee- ja kanalisatsioonirajatiste skeem
Projektijuht/Project manager: Sven Otsmaa	Allkiri/Signature:
Projekteerija/Designed by: Sven Otsmaa	Allkiri/Signature:
Mõõtkava/Scale: 1:2000	Joon. nr/Drawing nr: VVK-1
Töö nr/Job nr: 16-2011	
Staadium/Stage: EP	Kuupäev/Date: 08.01.2012.a.

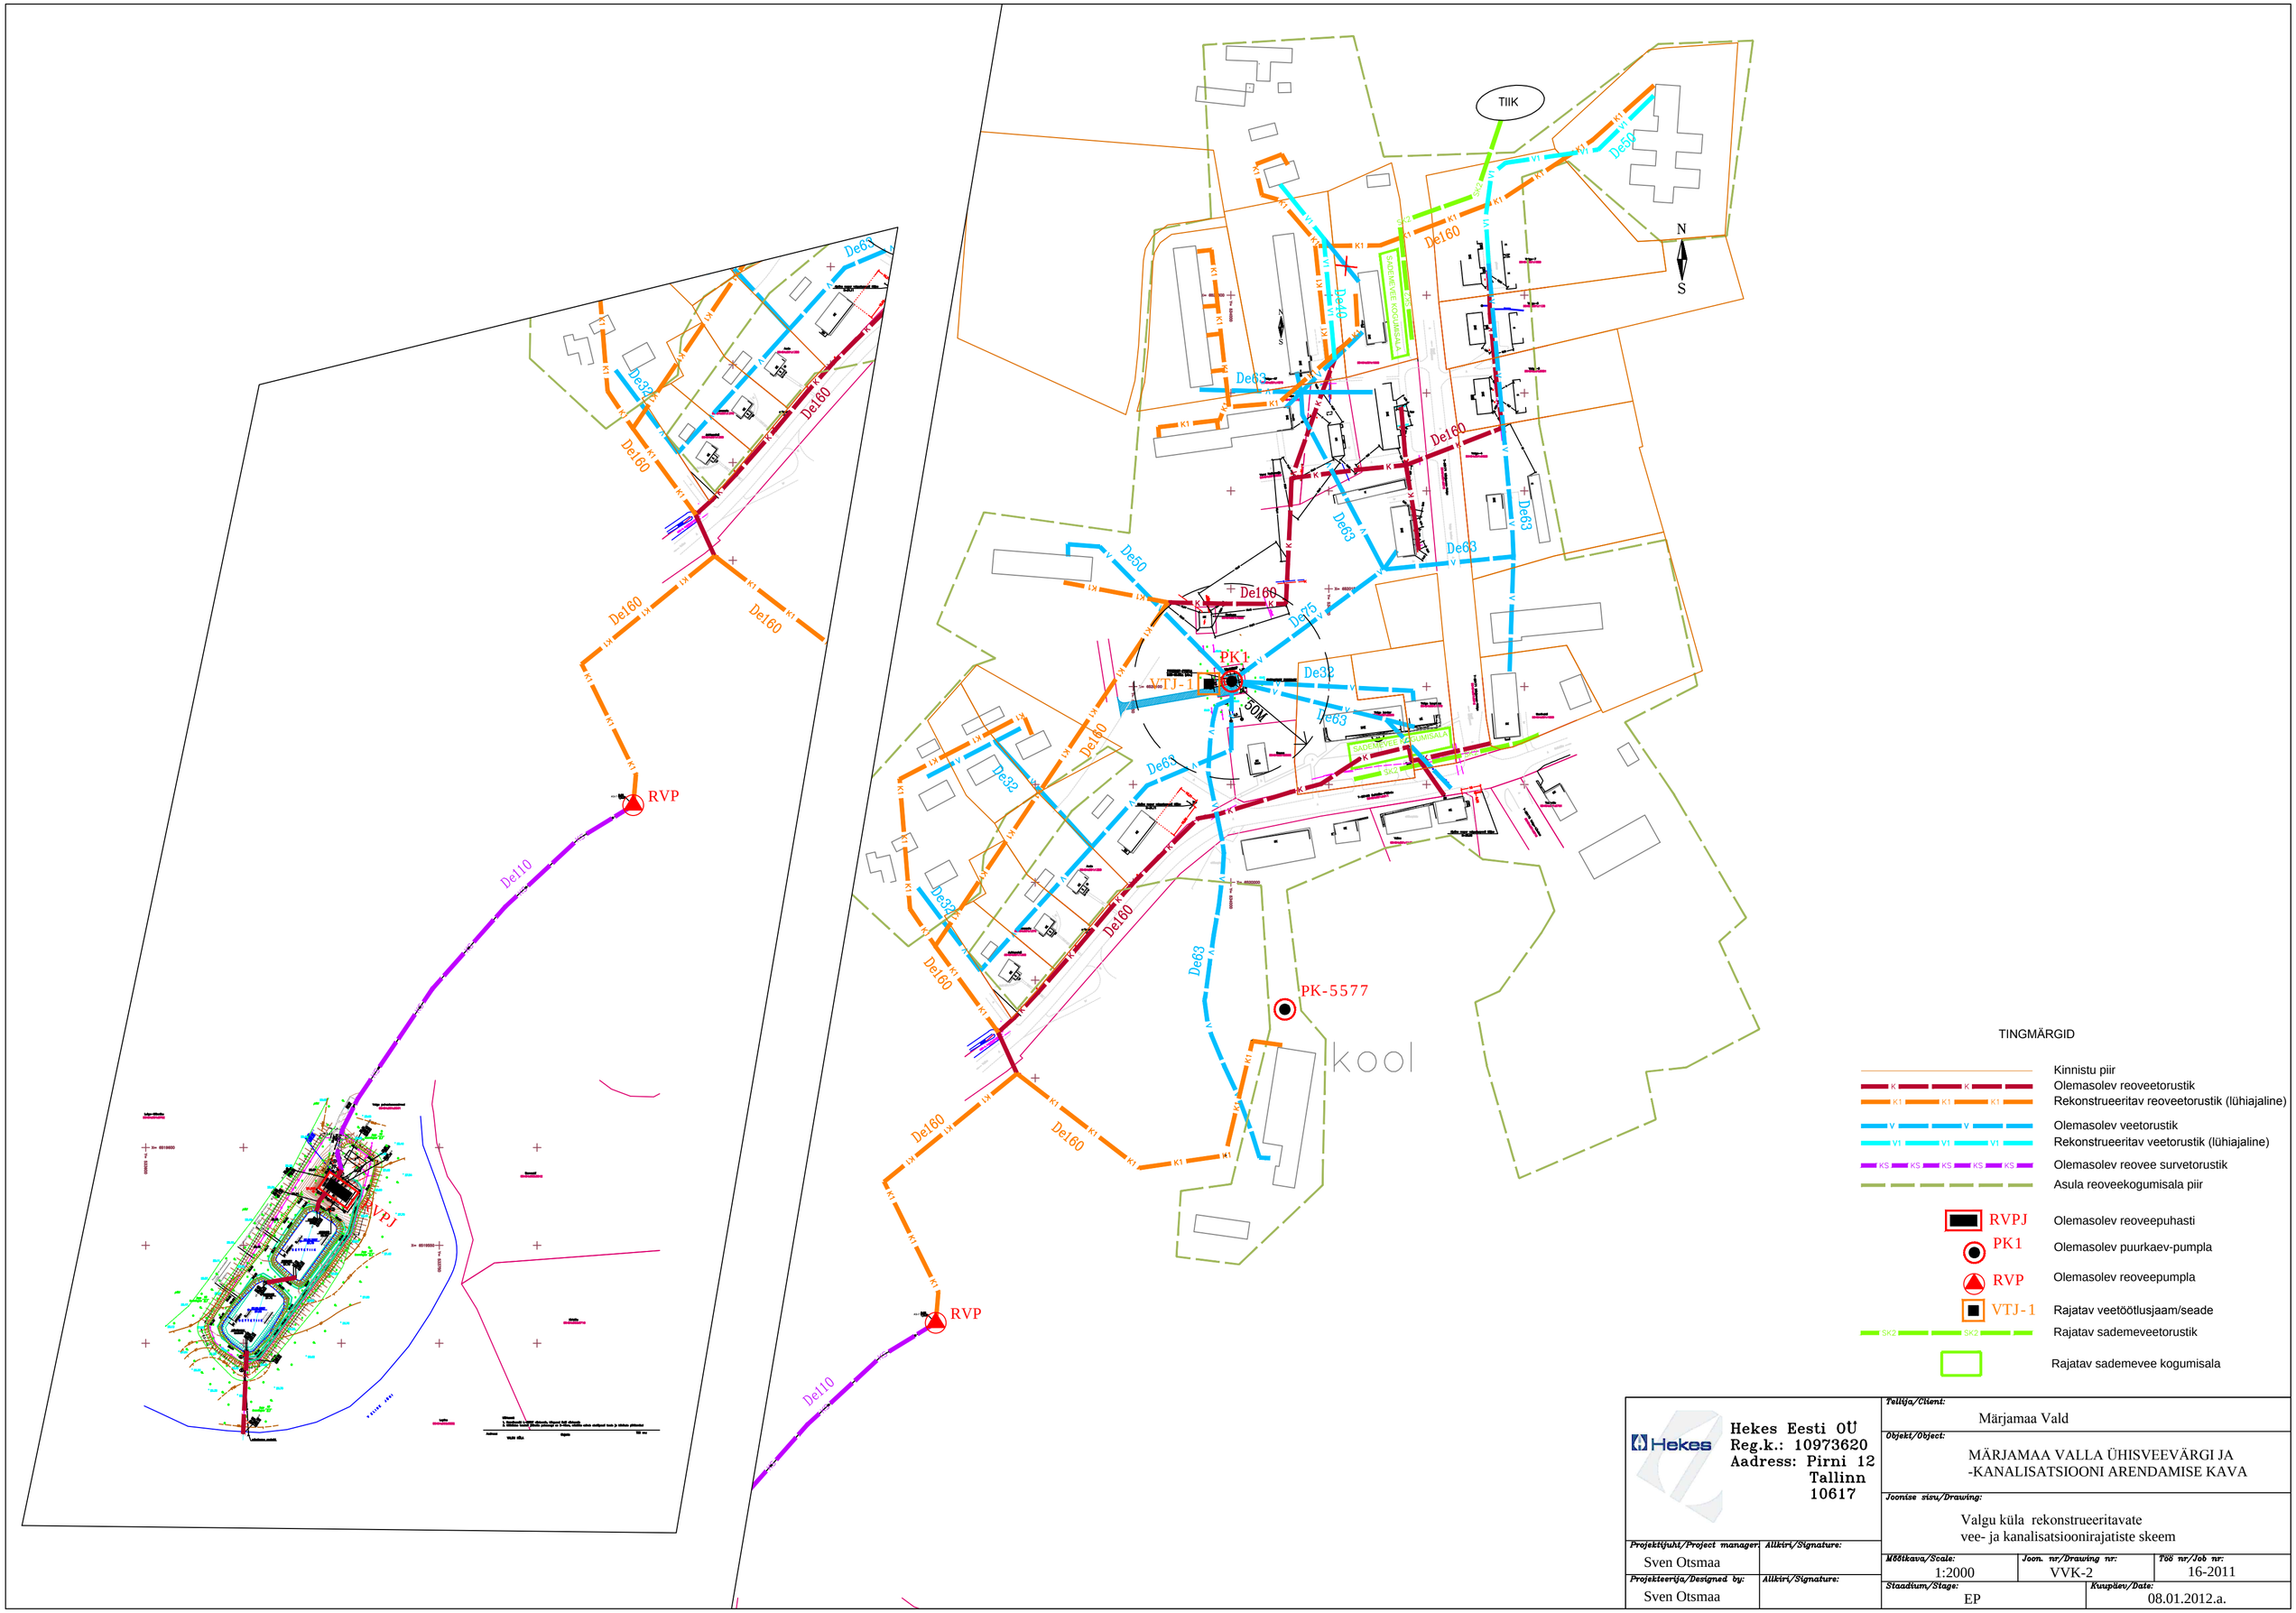

TINGMÄRGID

- Kinnistu piir
- Olemasolev reoveetorustik
- Rekonstrueeritav reoveetorustik (lühiajaline)
- Olemasolev veetorustik
- Rekonstrueeritav veetorustik (lühiajaline)
- Olemasolev reovee survetorustik
- Asula reoveekogumisala piir
- RVPJ — Olemasolev reoveepuhasti
- PK1 — Olemasolev puurkaev-pumpla
- RVP — Olemasolev reoveepumpla
- VTJ-1 — Rajatav veetöötlusjaam/seade
- Rajatav sademeveetorustik
- Rajatav sademevee kogumisala

Hekes Eesti OÜ
Reg.k.: 10973620
Aadress: Pirni 12
Tallinn
10617

Tellija/Client:	Märjamaa Vald
Objekt/Object:	MÄRJAMAA VALLA ÜHISVEEVÄRGI JA -KANALISATSIOONI ARENDAMISE KAVA
Joonise sisu/Drawing:	Valgu küla rekonstrueeritavate vee- ja kanalisatsioonirajatiste skeem
Projektijuht/Project manager: Sven Otsmaa	Allkiri/Signature:
Projekteerija/Designed by: Sven Otsmaa	Allkiri/Signature:
Mõõtkava/Scale: 1:2000	Joon. nr/Drawing nr: VVK-2
Töö nr/Job nr: 16-2011	
Staadium/Stage: EP	Kuupäev/Date: 08.01.2012.a.

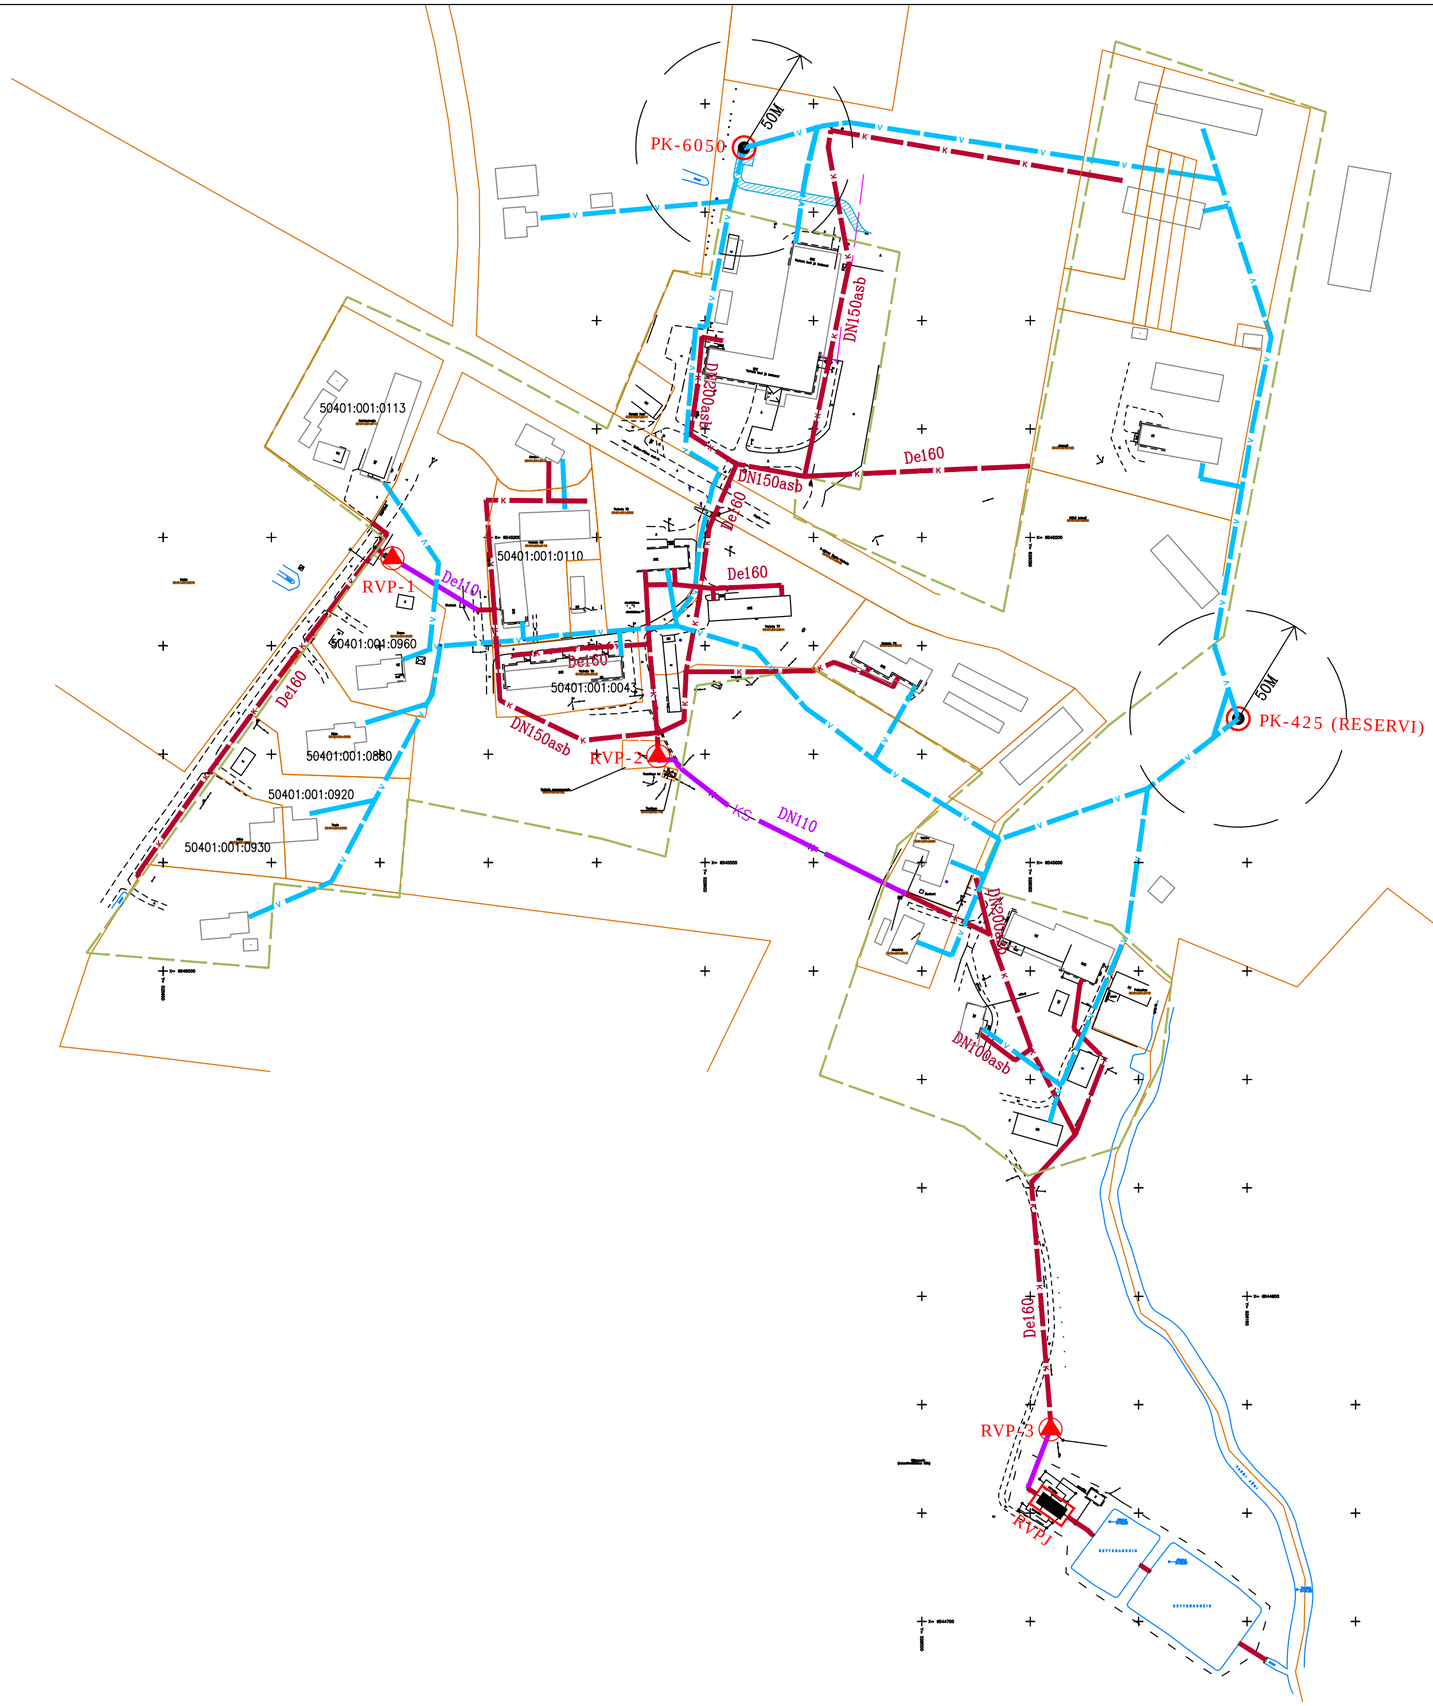

TINGMÄRGID

- Kinnistu piir
- K — Olemasolev reoveetorustik
- V — Olemasolev veetorustik
- KS — Olemasolev reovee survetorustik
- Asula reoveekogumisala piir
- RVPJ — Olemasolev reoveepuhasti
- PK1 — Olemasolev puurkaev-pumpla
- RVP — Olemasolev reoveepumpla

Hekes Eesti OÜ
Reg.k.: 10973620
Aadress: Pirni 12
Tallinn
10617

Tellija/Client:	Märjamaa Vald
Objekt/Object:	MÄRJAMAA VALLA ÜHISVEEVÄRGI JA -KANALISATSIOONI ARENDAMISE KAVA
Joonise sisu/Drawing:	Varbola küla vee- ja kanalisatsioonirajatiste skeem
Projektijuht/Project manager: Sven Otsmaa	Allkiri/Signature:
Projekteerija/Designed by: Sven Otsmaa	Allkiri/Signature:
Mõõtkava/Scale: 1:2000	Joon. nr/Drawing nr: VVK-1
Töö nr/Job nr: 16-2011	
Staadium/Stage: EP	Kuupäev/Date: 08.02.2012.a.

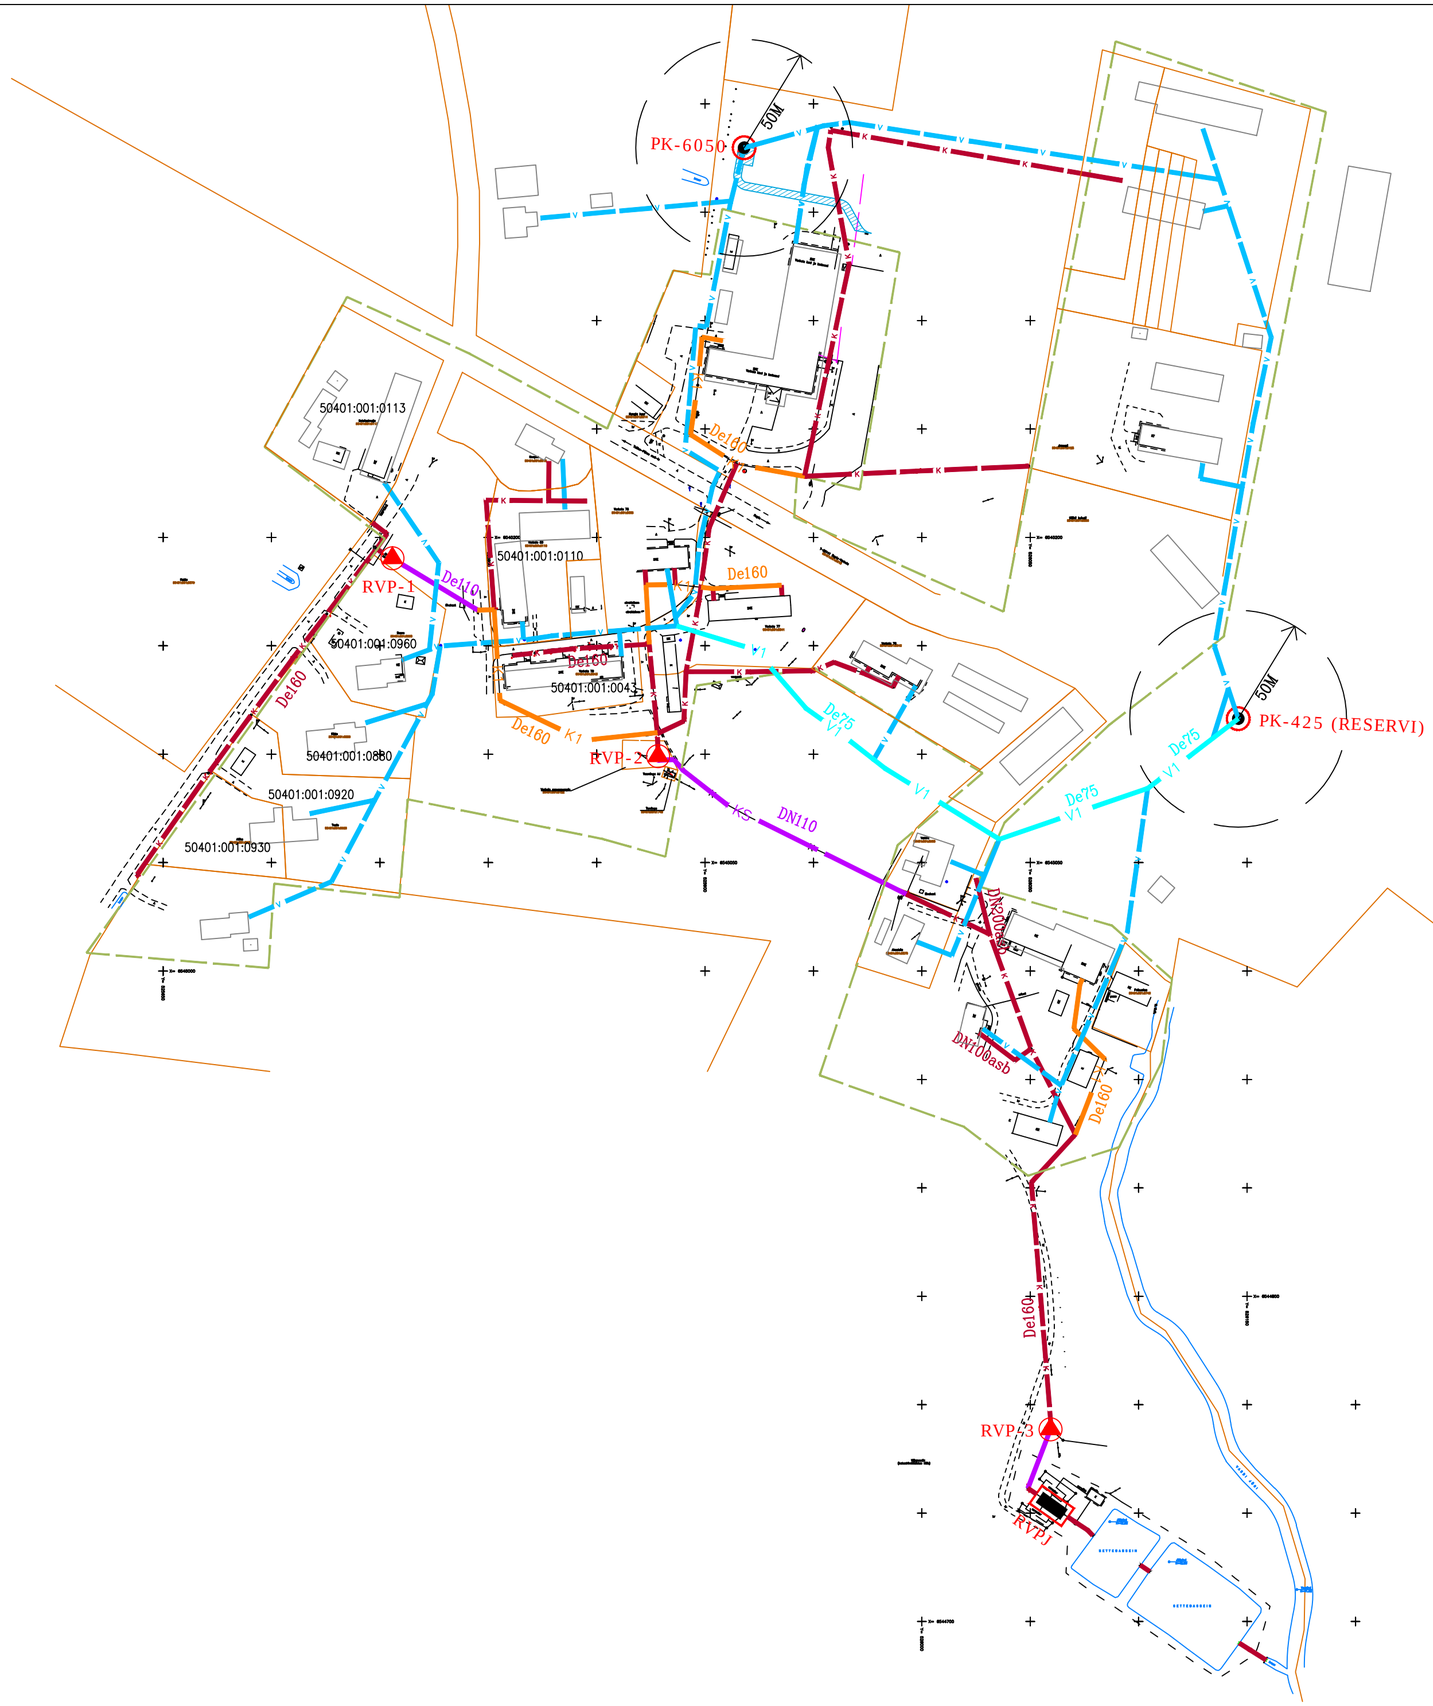

TINGMÄRGID

- Kinnistu piir
- K — Olemasolev reoveetorustik
- K1 — Rekonstrueeritav reoveetorustik (lühiajaline)
- V — Olemasolev veetorustik
- V1 — Rekonstrueeritav veetorustik (lühiajaline)
- KS — Olemasolev reovee survetorustik
- Asula reoveekogumisala piir
- RVPJ — Olemasolev reoveepuhasti
- PK1 — Olemasolev puurkaev-pumpla
- RVP — Olemasolev reoveepumpla

Hekes Eesti OÜ
Reg.k.: 10973620
Aadress: Pirni 12
Tallinn
10617

Tellija/Client:	Märjamaa Vald
Objekt/Object:	MÄRJAMAA VALLA ÜHISVEEVÄRGI JA -KANALISATSIOONI ARENDAMISE KAVA
Joonise sisu/Drawing:	Varbola küla rekonstrueeritavate vee- ja kanalisatsioonirajatiste skeem
Projektijuht/Project manager:	Sven Otsmaa
Allkiri/Signature:	
Projekteerija/Designed by:	Sven Otsmaa
Allkiri/Signature:	
Mõõtkava/Scale:	1:2000
Joon. nr/Drawing nr:	VVK-2
Töö nr/Job nr:	16-2011
Staadium/Stage:	EP
Kuupäev/Date:	08.02.2012.a.