


TINGMÄRGID:

- planeeringuala piir
- krundipiir
- teede piirjooned
- rohumaa
- raiesmik
- mets
- võsa
- puu
- riigitee teekaitsevööndi piir (50 m)
- riigitee külgnähtavusala piir (24 m)

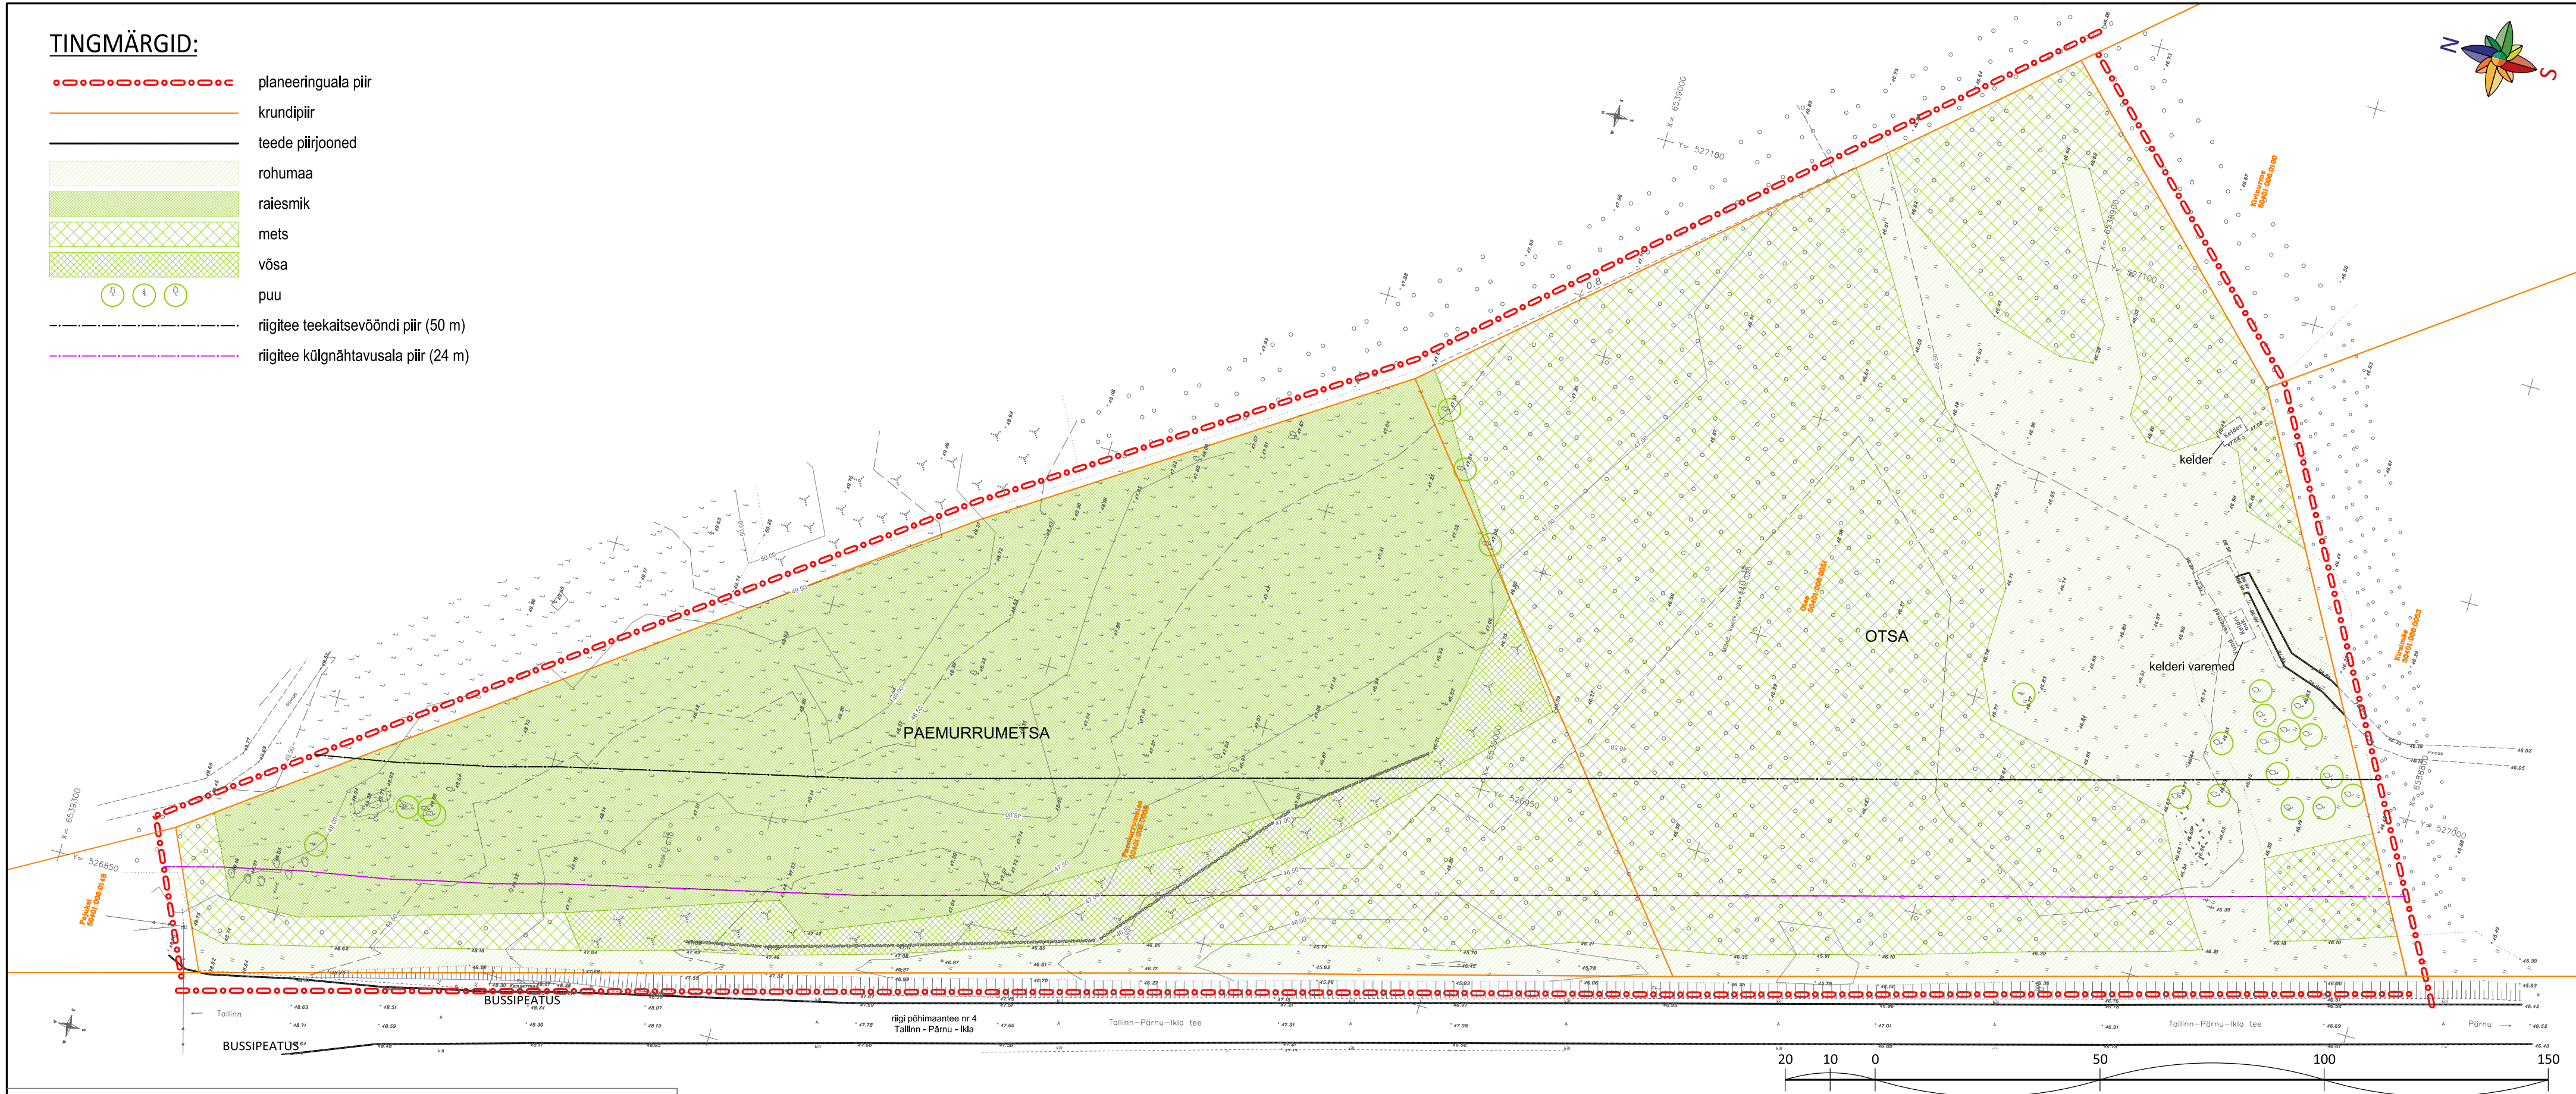

KRUNDI OLEMASOLEVAD ANDMED

krundi aadress:	Paemurrumetsa	Otsa
pindala:	2.69 ha	3.01 ha
katastriüksuse sihtotstarve:	maatulundusmaa 100%	maatulundusmaa 100%
hoonete arv:	0	0
hoonete ehitisealune pind:	0 m ²	0 m ²

Märkused:

1. Töö kaastamisel on alusena kasutatud Geoterra OÜ poolt 2019. a novembris mõõdistatud digitaalselt geodeetilist alusplaani mõõtkavas 1:500 (töö nr 531-2019).



AB Artes Terrae OÜ
Reg nr 12978320
Küütri 14, Tartu 51007
art@artes.ee

Projekti juht:
Heiki Kalberg
Maastikuarhitekt:
Karl Hansson

Töö: Paemurrumetsa ja Otsa maaüksuse detailplaneering

Joonis: Olemasolev olukord

Huvitatud isik:	Henno Varahaldus OÜ ja Rikman Konsultatsioonid OÜ	Töö nr:	1943DP3
Asukoht:	Vaimõisa küla Märjamaa vald	Kuupäev:	4.10.2019
Faali nimi:	1943DP3 Paemurrumetsa ja Otsa DP_eskiis_v4.dgn	Mõõt:	1:1000
		Joonise nr:	2